


--- Viabilità provvisoria

5 6 pozzi

AREA OGGETTO DI AFFITTO

--- condotta fognaria esistente

N=4836100

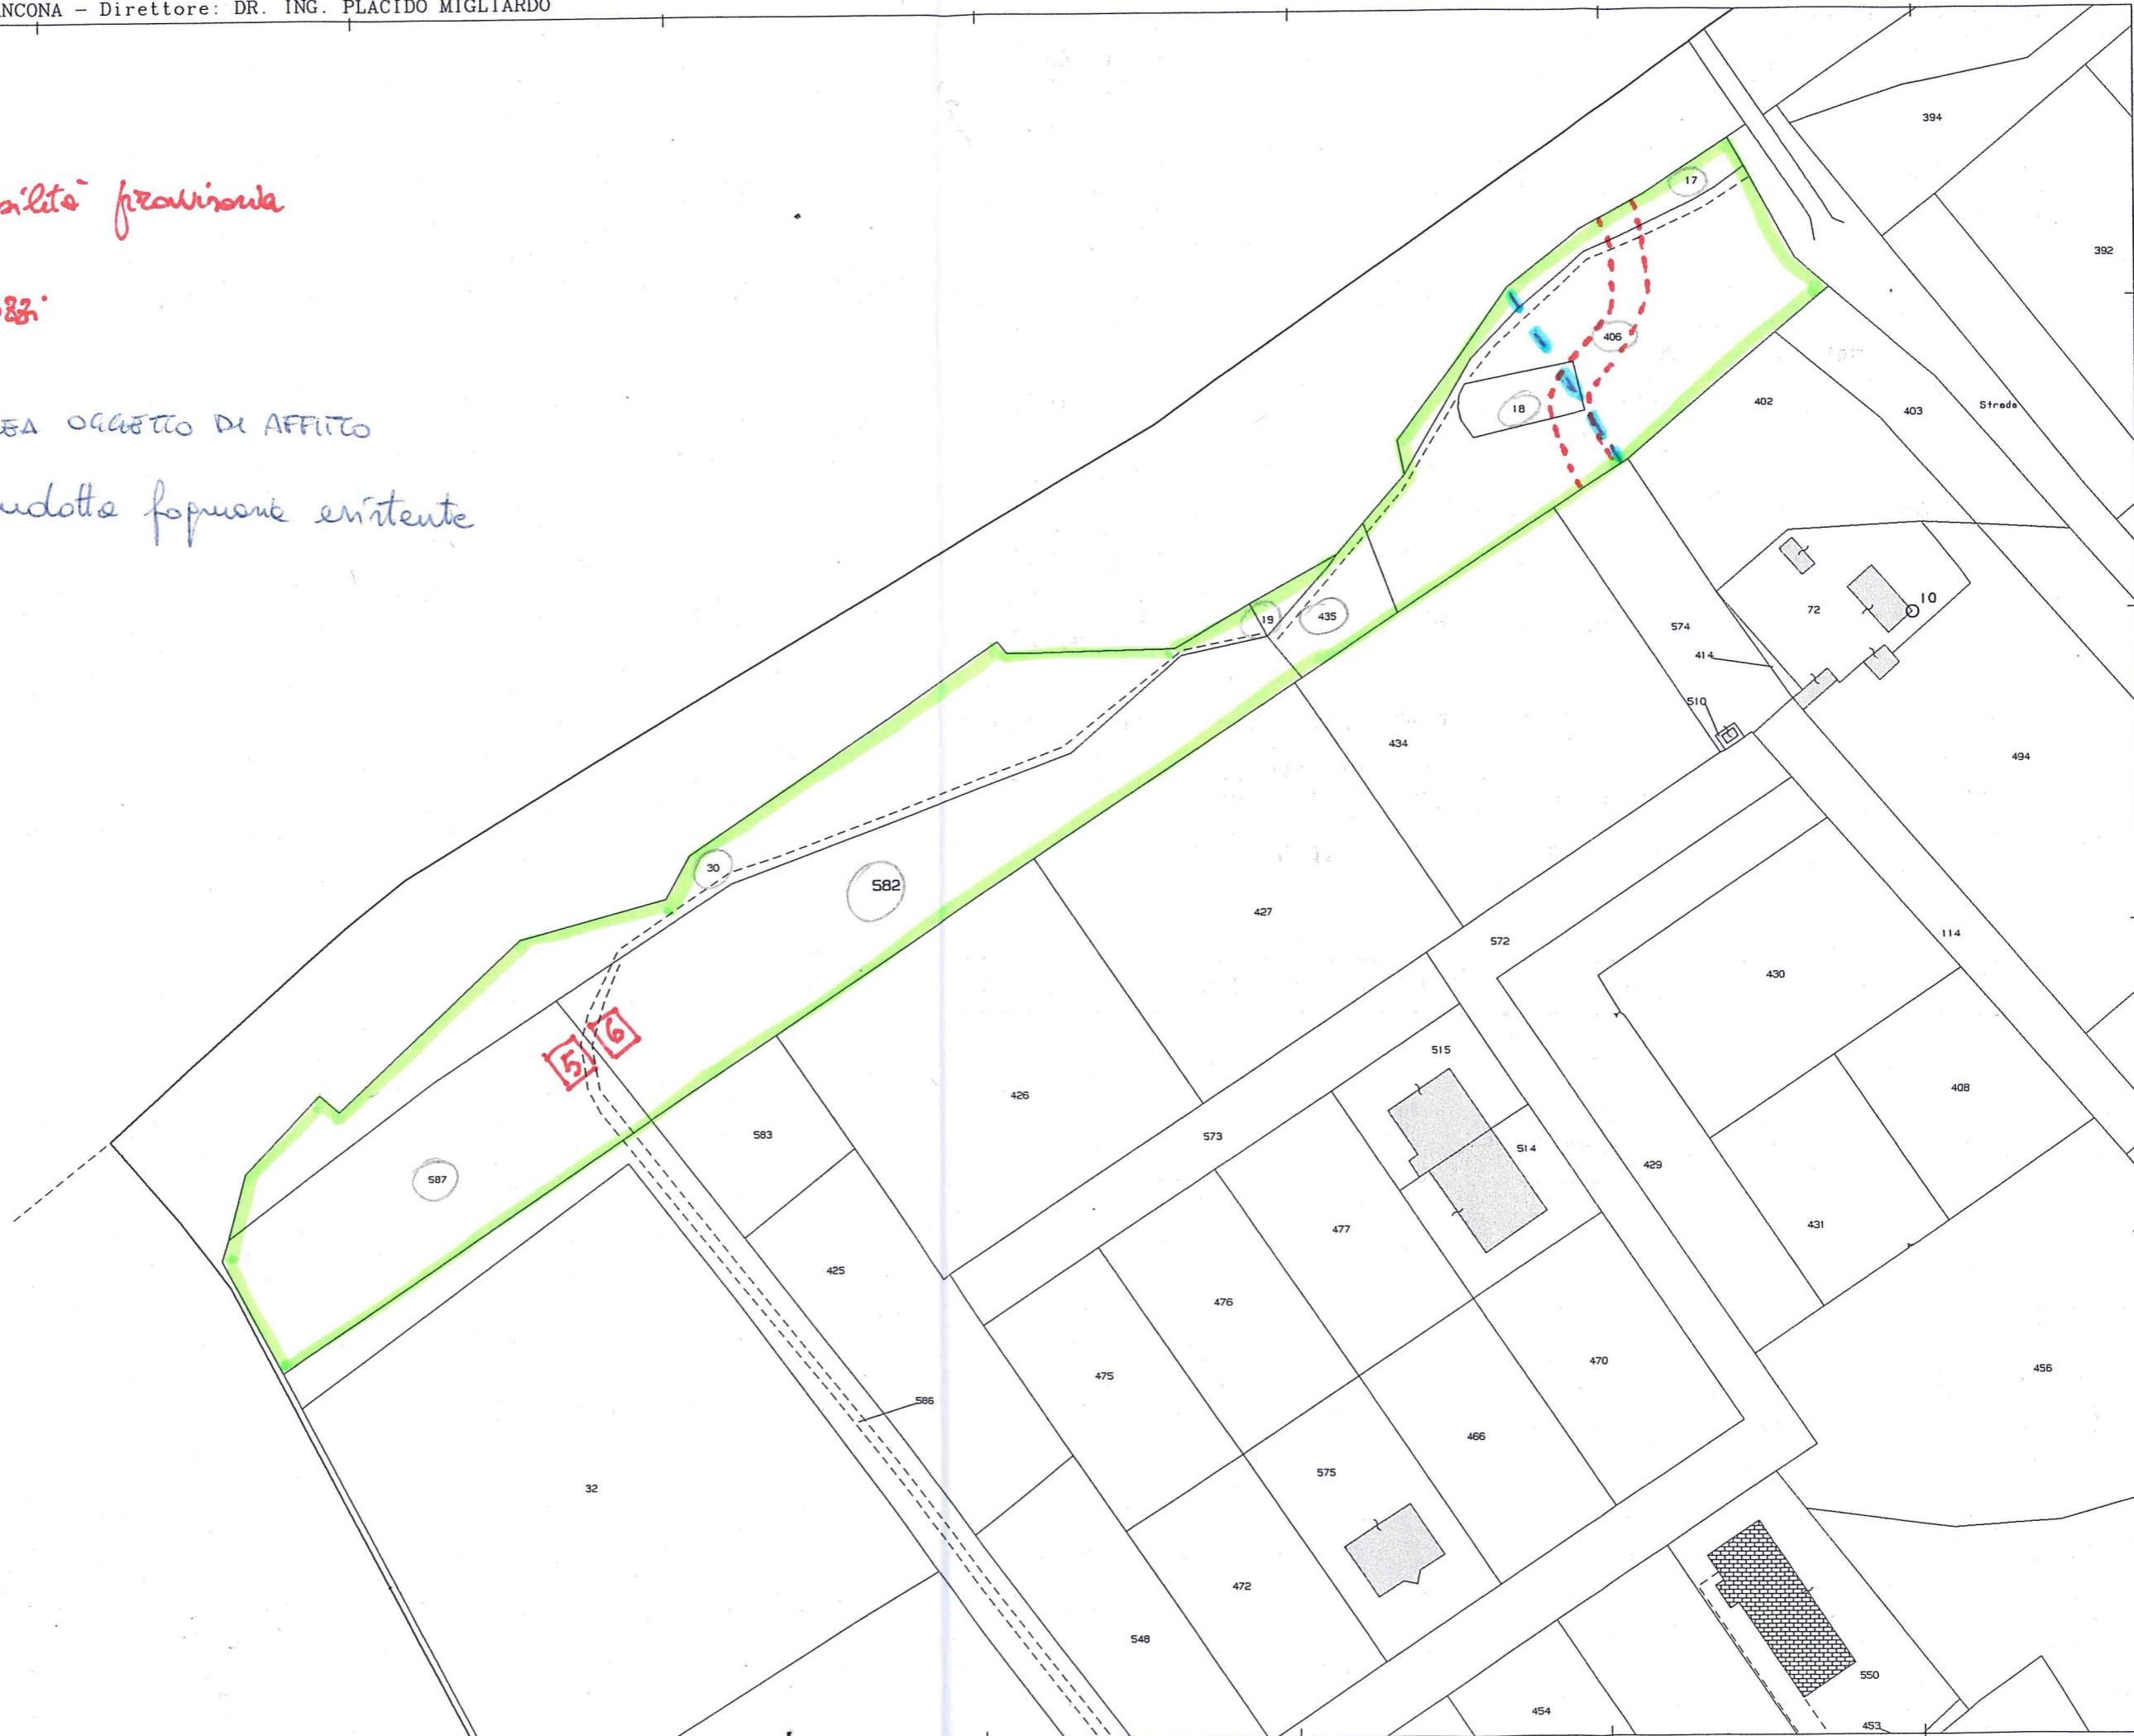

30-Dic-2011 11:42  
Prot. n. T103147/2011

Scala originale: 1:2000  
Dimensione cornice: 776.000 x 552.000 metri

Comune: CORINALDO  
Foglio: 12