

IN LIQUIDAZIONE

COPIA

Ordinanza Commissario Liquidatore N. 19 del 13.10.2026 Prot. N. 1041

AREA ZIPA DI ANCONA – MANINI S.R.L. – AUTORIZZAZIONE ALLA VENDITA DI PARTE DI  
IMMOBILE DI PROPRIETA'

## IN LIQUIDAZIONE

**Ordinanza Commissario Liquidatore N. 19 del 13.10.2026 Prot. N. 1041**

**AREA ZIPA DI ANCONA – MANINI S.R.L. – AUTORIZZAZIONE ALLA VENDITA DI PARTE DI IMMOBILE DI PROPRIETA'**

### IL COMMISSARIO LIQUIDATORE

#### Premesso:

- **che** con contratto a rogito Notaio Giorgio Sabatini di Ancona del 30/04/1975, Rep. n. 100334/19509 - reso esecutivo dal Co. Re. Co. Marche in data 20/05/1975, prot. n. 8455 e registrato in Ancona - Ufficio Atti Pubblici il 28/05/1975 al n. 1957, il Consorzio ZIPA vendeva il lotto n. 78, distinto al Catasto del Comune di Ancona al Foglio 165 mapp. n. 38 (già 2/f) della superficie catastale di mq. 14.650, alla So.Fri.Co. di Manini Arnaldo e C. s.n.c. nel compendio ZIPA di Ancona per la costruzione di un opificio industriale per la lavorazione e la conservazione del pesce;
- **visto** e richiamato l'art. 5 del citato contratto di compravendita del 30/04/1975, Rep. n. 100334/19509 sopra citato che, oltre alle restanti pattuizioni, alle lett. f) e g) testualmente recita:  
*(f) la ditta assume formale obbligo di non cedere o in qualsiasi modo sostituire a se medesima, nel godimento del terreno compravenduto, persone, società od Enti, anche per modifica di ragione o denominazione sociale, senza il preventivo consenso scritto del "Consorzio"; analogo consenso preventivo dovrà essere richiesto e riportato per eventuale mutamento della specie dell'attività industriale rispetto a quella indicata nella domanda di acquisto dell'area di terreno oggetto del presente atto;*  
*(g) la "Ditta" si obbliga formalmente a richiedere e riportare preventiva autorizzazione del "Consorzio" anche per eventuali variazioni, ampliamenti, sopraelevazioni, costruzioni in genere, presentando progetti ed elaborati.*  
*La inosservanza di patti di cui ai punti a), b), c) ed f) del presente art. 5 da parte della "ditta" suoi successori ed aventi causa a qualsiasi titolo comporterà la risoluzione di diritto per fatto o colpa della "ditta" stessa, senza obbligo di costituzione in mora, premonizione o intervento di magistrato con le conseguenze:*
  - della perdita a danno della "Ditta" della somma versata per l'acquisto dell'area di che trattasi e di cui all'art. 4 del presente atto;
  - della retrocessione da parte della "Ditta" al "Consorzio", dell'area compravenduta con l'onere per la stessa della rimessa in pristino dell'area, salvo che il "Consorzio" non ritenga le costruzioni e gli impianti realizzati, che in tale caso saranno rilevati a prezzo di stima determinato dal Collegio di tre periti nominati uno dal "Consorzio", uno dalla "Ditta" ed il terzo di comune accordo, o in difetto, dal Presidente del Tribunale di Ancona.*L'inosservanza al patto di cui al punto f) di questo articolo 5 comporta la rimessa in pristino su semplice invito da parte del "Consorzio".*  
*Il valore delle costruzioni e degli impianti sarà dal Collegio determinato tenendo conto dei materiali utilizzabili, considerati come materiali a piè d'opera con deduzione delle spese per il ripristino dell'area"; (omissis)*
- **che** la società acquirente ha provveduto ad edificare sull'area compravenduta uno stabilimento e quindi avviare la propria attività;
- **che** con nota del 10/02/2006 la ditta Manini s.r.l. provvedeva a trasmettere al Consorzio l'atto del 20/12/2005 a rogito Notaio Dott. Antonino Praticò di Falconara M.ma (AN) – Rep. n.5479/1367 con il quale aveva effettuato il cambio della propria ragione sociale nell'attuale "MANINI S.r.l.", già autorizzato dalla ZIPA con atto del 20/12/05 – Prot. n. 37844;

## IN LIQUIDAZIONE

- **visto** l'atto di transazione a rogito Notaio Dott. Scozzianti di Ancona dell'08 giugno 2012 reg. ad Ancona il 13/06/2012 al n. 4906 serie 1T, trascritto presso la conservatoria dei RR.LL. di Ancona il 13/06/2012 al n. 7802 del reg. part. stipulato tra Consorzio ZIPA e Agenzia del Demanio di Ancona e la scrittura privata avente ad oggetto il contratto di transazione stipulato tra il Consorzio ZIPA e la Ditta Manini S.r.l. del 13/06/2012 reg. ad Ancona il 13/06/2012 al n. 4900 serie 1T volti a definire in via puramente transattiva la questione della rivendicata titolarità demaniale di alcune aree della lottizzazione ZIPA di Ancona all'interno delle quali ricade anche il lotto sul quale insiste l'immobile oggetto della presente autorizzazione;
- **ritenuti** tuttavia ad oggi pienamente validi ed efficaci gli atti di compravendita con i quali le aree ZIPA sono state trasferite dal Consorzio ai privati per fini imprenditoriali;
- **che** con nota del 02/09/2026 prot. ZIPA n. 911 del 02/09/2026, integrata con note del 07/09/2026 prot. ZIPA n. 934 e nota del 05/10/2026 prot. Zipa 1041, la ditta Manini srl con sede ad Ancona, zona ZIPA, Via Mattei, 42, , ha richiesto, il benestare per la vendita di parte dell'immobile di proprietà distinto al Catasto Terreni del Comune di Ancona a:
  - Foglio 165 mapp. 171 – classamento: REL ENTE UR della superficie di mq. 139.  
Giusto tipo frazionamento del 16/07/2026, pratica N. AN0095476;
- **che** l'immobile sopradescritto - come meglio individuato nella vax allegata (All. A1), visura catastale allegata (All. A2), elaborato planimetrico (All. A3), CDU (All. A4), dovrebbe essere, per come prospettato dalla parte alienante, venduto alla ditta NEW MIND INNOVATION SRL, con sede a Perugia, Via Cortonese 76/F, avente come oggetto sociale: "La società ha per oggetto: l
  - *"Lo sviluppo, la produzione e la commercializzazione di prodotti e servizi ad alto valore tecnologico ai fini previsti dal decreto start-up attraverso la realizzazione di un'applicazione (app) per cellulari, smartphone, tablet e simili con la quale l'utente finale inserendo la matricola della propria imbarcazione riceverà contestualmente le informazioni circa l'usura delle principali componenti (dichiarati dai produttori) e i relativi consigli sulle manutenzioni standard da effettuare. La App proporrà automaticamente un'offerta commerciale e altresì la prenotazione di un appuntamento per la diagnosi e l'eventuale cambio delle singole componenti usurate o in prossima usura, segnalando le migliori promozioni commerciali di cui poter usufruire. Attraverso l'app si cercherà di creare una community di proprietari o affittuari di barche e di posti barca in tutta Italia o all'estero, per poter scambiare la barca o il proprio posto barca nei periodi in cui la barca o l'ormeggio non viene utilizzato;*
  - *la ricerca scientifica sulle imbarcazioni, nell'ambito dei servizi inerenti l'autoriparazione, nella parte meccanica e motoristica, volta a prevedere, attraverso l'app, il tipo di rifiuto prodotto, al fine di renderne possibile lo smaltimento e ridurre la quantità;*
  - *la società potrà inoltre potrà occuparsi in via non prevalente delle seguenti attività:*
  - *della costruzione, acquisto, vendita, noleggio, locazione, rimessaggio, riparazione, manutenzione, allestimento di qualsiasi imbarcazione e nave da diporto e comunque di ogni tipo di uso adibito;*
  - *del ricovero di natanti di qualsiasi genere, a vela e a motore e la relativa assistenza tecnica a terra, in banchina ed in mare;*
  - *il recupero e/o traino di tutti i natanti in affondamento o in avaria per salvaguardare la sicurezza in mare;*
  - *occuparsi di lavori subacquei di qualsiasi genere;*
  - *la rappresentanza ed il commercio, al minuto ed all'ingrosso, di motori, accessori, strumenti di navigazione, essenze legnose per l'allestimento di ogni tipo di natante; ed ogni altro prodotto inerente all'allestimento della nautica;*
  - *svolgere pratiche, certificazioni e formazioni specifiche per il settore nautico;*
  - *l'importazione e l'esportazione di natanti ed imbarcazioni da diporto....."*
- **che** - come si evince dalla documentazione presentata depositata agli atti di questo Consorzio - sono presenti la visura catastale (All. A2), la documentazione per le verifiche antimafia ai sensi del D.lgs n. 159/2011 e s.m.i, le visure C.C.I.A. relative alle società interessate, i relativi atti costitutivi, le

## IN LIQUIDAZIONE

dichiarazioni in tema di riservatezza dei dati personali e le attestazioni di avvenuto versamento delle spese istruttoria pratiche, come prevista dalla delibera del Consorzio n. 3867/2008);

- **che** il Consorzio ZIPA ha provveduto a richiedere alla BDNA Banca Dati Nazionale Antimafia del Ministero dell'Interno la richiesta di Comunicazione ai sensi dell'art. 91 del D. l.g.s. n. 06/09/2011 e successive modifiche ed integrazioni della società interessate dall' autorizzazione;
- **che** la ditta acquirente è già insediata nella zona ZIPA, situata nel lotto confinante con quello oggetto di acquisto, giusta ordinanza autorizzativa Zipa n. 7 del 20/07/2020, esecutiva ai sensi di legge;
- **considerato che** tra i compiti istituzionali del Consorzio ZIPA sono ricompresi la promozione e lo sviluppo economico delle aree produttive di competenza favorendo l'insediamento di nuove attività imprenditoriali finalizzate alla creazione di nuove maestranze;
- **che**, peraltro, tale autorizzazione – In quanto da rilasciare in pendenza dei termini per l'acquisizione della comunicazione antimafia – è sottoposto alla condizione risolutiva ex Art. 88 del D.lgs. n. 159/11 e s.m.i., attesa l'urgenza di perfezionamento degli atti sopra enunciati;
- **che** sussistono, infatti, i motivi di urgenza richieste dal D.Lgs. n. 159/2011 e s.m.i. ai fini del rilascio del nulla osta sotto condizione risolutiva, in relazione a quanto precede;
- **visto e richiamato** il regolamento per l'assegnazione delle aree e degli altri immobili e per l'insediamento di attività produttive approvato dal Consiglio di Amministrazione con propria deliberazione n. 3357 del 21/09/1999, modificato con deliberazione del Consiglio Generale n. 588 del 10 ottobre 2012, tutte esecutive ai sensi di legge (All.B);
- **visto e richiamato** lo schema di contratto di vendita di immobili nell'ambito territoriale del Consorzio ZIPA approvato dal C.d.A. con propria deliberazione n. 3358, integrato con deliberazione n. 3366 dell'08/10/1999, assunta dal C.d.A. in data 19/11/1999, modificato con deliberazioni n° 3372 del 19/11/99 e n° 3719 del 07/10/2004, tutte esecutive ai sensi di legge;
- **preso atto** delle finalità delle operazioni di cui si chiede l'autorizzazione, fermo restando il rispetto degli obblighi imposti con l'atto di compravendita a rogito Notaio Giorgio Sabatini di Ancona del 30/04/1975, Rep. n. 100334/19509 - reso esecutivo dal Co. Re. Co. Marche in data 20/05/1975, prot. n. 8455 e registrato in Ancona - Ufficio Atti Pubblici il 28/05/1975 al n. 1957 e con il contratto del 20/12/2005 a rogito Notaio Dott. Antonino Praticò di Falconara M.ma (AN) – Rep. n.5479/1367 ed in funzione a quanto previsto dal "Regolamento per l'assegnazione delle aree" (All. B) e dallo "schema di contratto tipo" approvati con le deliberazioni sopracitate, che la società "MANINI s.r.l." e la società "NEW MIND INNOVATION s.r.l." si obbligheranno ad accettare e riportare nel redigendo atto di compravendita, subordinatamente ai regolamenti comunali vigenti, in particolare per quanto riguarda la destinazione d'uso dell'immobile e quindi in sintonia con la destinazione urbanistica prevista dal P.R.G. vigente e successive varianti;
- **che** l'adozione del presente atto non contrasta con leggi o regolamenti, ordini e discipline e che il presente provvedimento non comporta oneri finanziari da parte del Consorzio;
- **che** è necessario doversi dare al presente provvedimento immediata eseguibilità, stante l'urgenza manifestata dalle società interessate;
- **vista** la Legge Regionale n. 48 del 19/11/96 e lo Statuto consortile;

## IN LIQUIDAZIONE

- **vista** la delibera della Giunta Regione Marche n. 1050 del 22/09/2014 e successivo Decreto del Presidente della Giunta Regionale Marche n. 191/PRES del 01/10/2014 con cui sono stati sciolti tutti gli organi del Consorzio e l'Ente è stato sottoposto a commissariamento;
- **vista** la Deliberazione della Giunta Regionale n. 801 del 29.05.2025 con la quale la medesima ha conferito l'incarico di Commissario liquidatore – a far data dal 1 giugno 2025 e fino al 31 maggio 2027 al fine di concludere l'attività commissariale – al sottoscritto Dott. Massimo Bacci,

## DISPONE

1. **di approvare** le sopra estese premesse quale parte integrante e sostanziale del presente atto nonché quale apparato di motivazione a fondamento della presente parte dispositiva;
2. **di autorizzare** – per l'effetto e per quanto di competenza – la società Manini srl con sede ad Ancona, zona ZIPA, Via Mattei, 42, a vendere parte dell'immobile facente parte del compendio ZIPA di Ancona, distinto al Catasto Terreni del Comune di Ancona a:  
 Foglio 165 mapp. 171 – classamento: REL ENTE UR della superficie di mq. 139, giusto tipo frazionamento del 16/07/2026, pratica N. AN0095476 ;
3. **di riconoscere** – per quanto sopra ed a mezzo del presente atto – che viene oggi autorizzata la vendita del compendio immobiliare, sopra individuato, (come meglio individuato nella vax allegata, All.to. A1), visura catastale allegata (All.to A2), elaborato planimetrico allegato (All.to A3), e dalla documentazione allegata alla richiesta, subordinatamente agli esiti favorevoli delle verifiche di conformità alle normative comunali vigenti ed alla destinazione urbanistica prevista secondo il PRG del Comune di Ancona (vedi CDU All.A4), alla ditta NEW MIND INNOVATION SRL, con sede a Perugia, Via Cortonese 76/F, avente l'oggetto sociale di cui alle premesse,
4. **di determinare** – ancora conseguentemente ed ulteriormente per l'effetto – che nulla osta, pertanto, all'operazione del compendio immobiliare in oggetto, come definito nel punto di dispositivo che precede e nelle premesse sopra estese;
5. **di precisare** che la presente autorizzazione – e la determinazione di nulla osta alla medesima sottesa – è rilasciata esclusivamente in relazione ed ai fini delle attribuzioni e prerogative istituzionali di questo Consorzio e comunque sulla base dei soli elementi istruttori resi disponibili;
6. **di stabilire** che la presente autorizzazione è subordinata alla riproposizione e quindi all'inserimento nel testo contrattuale delle clausole limitative della circolazione del bene, come indicato nelle sopra estese premesse;
7. **di confermare**, pertanto, tutte le clausole ed i vincoli preesistenti contenuti nel citato contratto: di compravendita a rogito Notaio Giorgio Sabatini di Ancona del 30/04/1975, Rep. n. 100334/19509 - reso esecutivo dal Co. Re. Co. Marche in data 20/05/1975, prot. n. 8455 e registrato in Ancona - Ufficio Atti Pubblici il 28/05/1975 al n. 1957 e con il contratto del 20/12/2005 a rogito Notaio Dott. Antonino Praticò di Falconara M.ma (AN) – Rep. n.5479/1367, in quanto compatibili con la situazione attuale, con particolare riferimento alla destinazione d'uso dell'immobile e subordinatamente alle eventuali prescrizioni ed autorizzazioni comunali vigenti e nel rispetto del " Regolamento per l'assegnazione delle aree e degli altri immobili e per l'insediamento delle attività produttive", approvato con deliberazione del Consiglio di Amministrazione n. 3357 del 21/09/99, modificato con deliberazione del Consiglio Generale n. 588 del 10 ottobre 2012, tutte esecutive ai sensi di legge, (All. B) e dello schema di contratto tipo di compravendita approvato dal C.d.A. con propria deliberazione n. 3358, integrato con

## IN LIQUIDAZIONE

deliberazione n. 3366 dell'08/10/1999, assunta dal C.d.A. in data 19/11/1999, modificato con deliberazioni n° 3372 del 19/11/99 e n° 3719 del 07/10/2004, tutte esecutive ai sensi di legge, che dovranno essere accettate in toto dalla ditta NEW MIND INNOVATION SRL, con sede a Perugia, Via Cortonese 76/F.;

8. **di prescrivere – ai fini di efficacia della presente autorizzazione e sotto comminatoria di opposta inefficacia in difetto e ferma rimanendo l'eventuale iniziativa di revoca da parte di questo Consorzio – che:**


**8.1)** la ditta MANINI SRL e la società ditta NEW MIND INNOVATION SRL, con sede a Perugia, Via Cortonese 76/F., dovranno sottoscrivere una dichiarazione da riportare nel contratto di compravendita dell'immobile con la quale confermino l'accettazione di tutte le clausole del Regolamento ZIPA, approvato con deliberazione n. 3357 del 21/09/1999, modificato con deliberazione del Consiglio Generale n. 588 del 10 ottobre 2012, e ribadiscano testualmente gli impegni di cui agli articoli 5/6/7/8 dello schema di contratto tipo di compravendita (All. C) approvato dal C.d.A. con propria deliberazione n. 3358 del 21/09/1999, integrato con deliberazione n. 3366 dell'08/10/1999, modificato con deliberazioni n° 3372 del 19/11/99 e n° 3719 del 07/10/2004, tutte esecutive ai sensi di legge; per tutto quanto attiene alla specifica situazione così come rappresentata;

**8.2)** gli impegni dovranno avere come riferimento temporale la data di comunicazione del presente provvedimento esecutivo alla ditta interessata;

**8.3)** l'atto stipulato dovrà essere inviato a questo Consorzio in copia autentica, munito degli estremi di avvenuta registrazione, entro 6 mesi dalla stipula, pena la decadenza della presente ordinanza; il tutto sotto la responsabilità del Notaio rogante e delle società interessate;

9. **di prendere atto** che la presente autorizzazione – in quanto rilasciata in pendenza dei termini per l'acquisizione della comunicazione antimafia – è sottoposto alla condizione risolutiva ex art. 88 del D. L. g. s. n. 159/11 e s. m. i.;
10. **di comunicare** il presente nulla osta alle parti interessate previo inserimento nell'apposito registro delle ordinanze commissariali, ferma rimanendo ogni altra misura di pubblicità prevista dallo statuto, dai regolamenti ovvero dalla legge;
11. **di dichiarare** il presente provvedimento immediatamente eseguibile, stante l'urgenza segnalata dalle parti richiedenti l'autorizzazione.


IL COMMISSARIO LIQUIDATORE  
(Dott. Massimo Bacci)

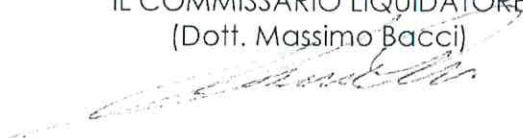

N=4829300

Direzione Provinciale di Ancona Ufficio Provinciale - Territorio - Direttore DANILLO MENGONI

Vis. tel

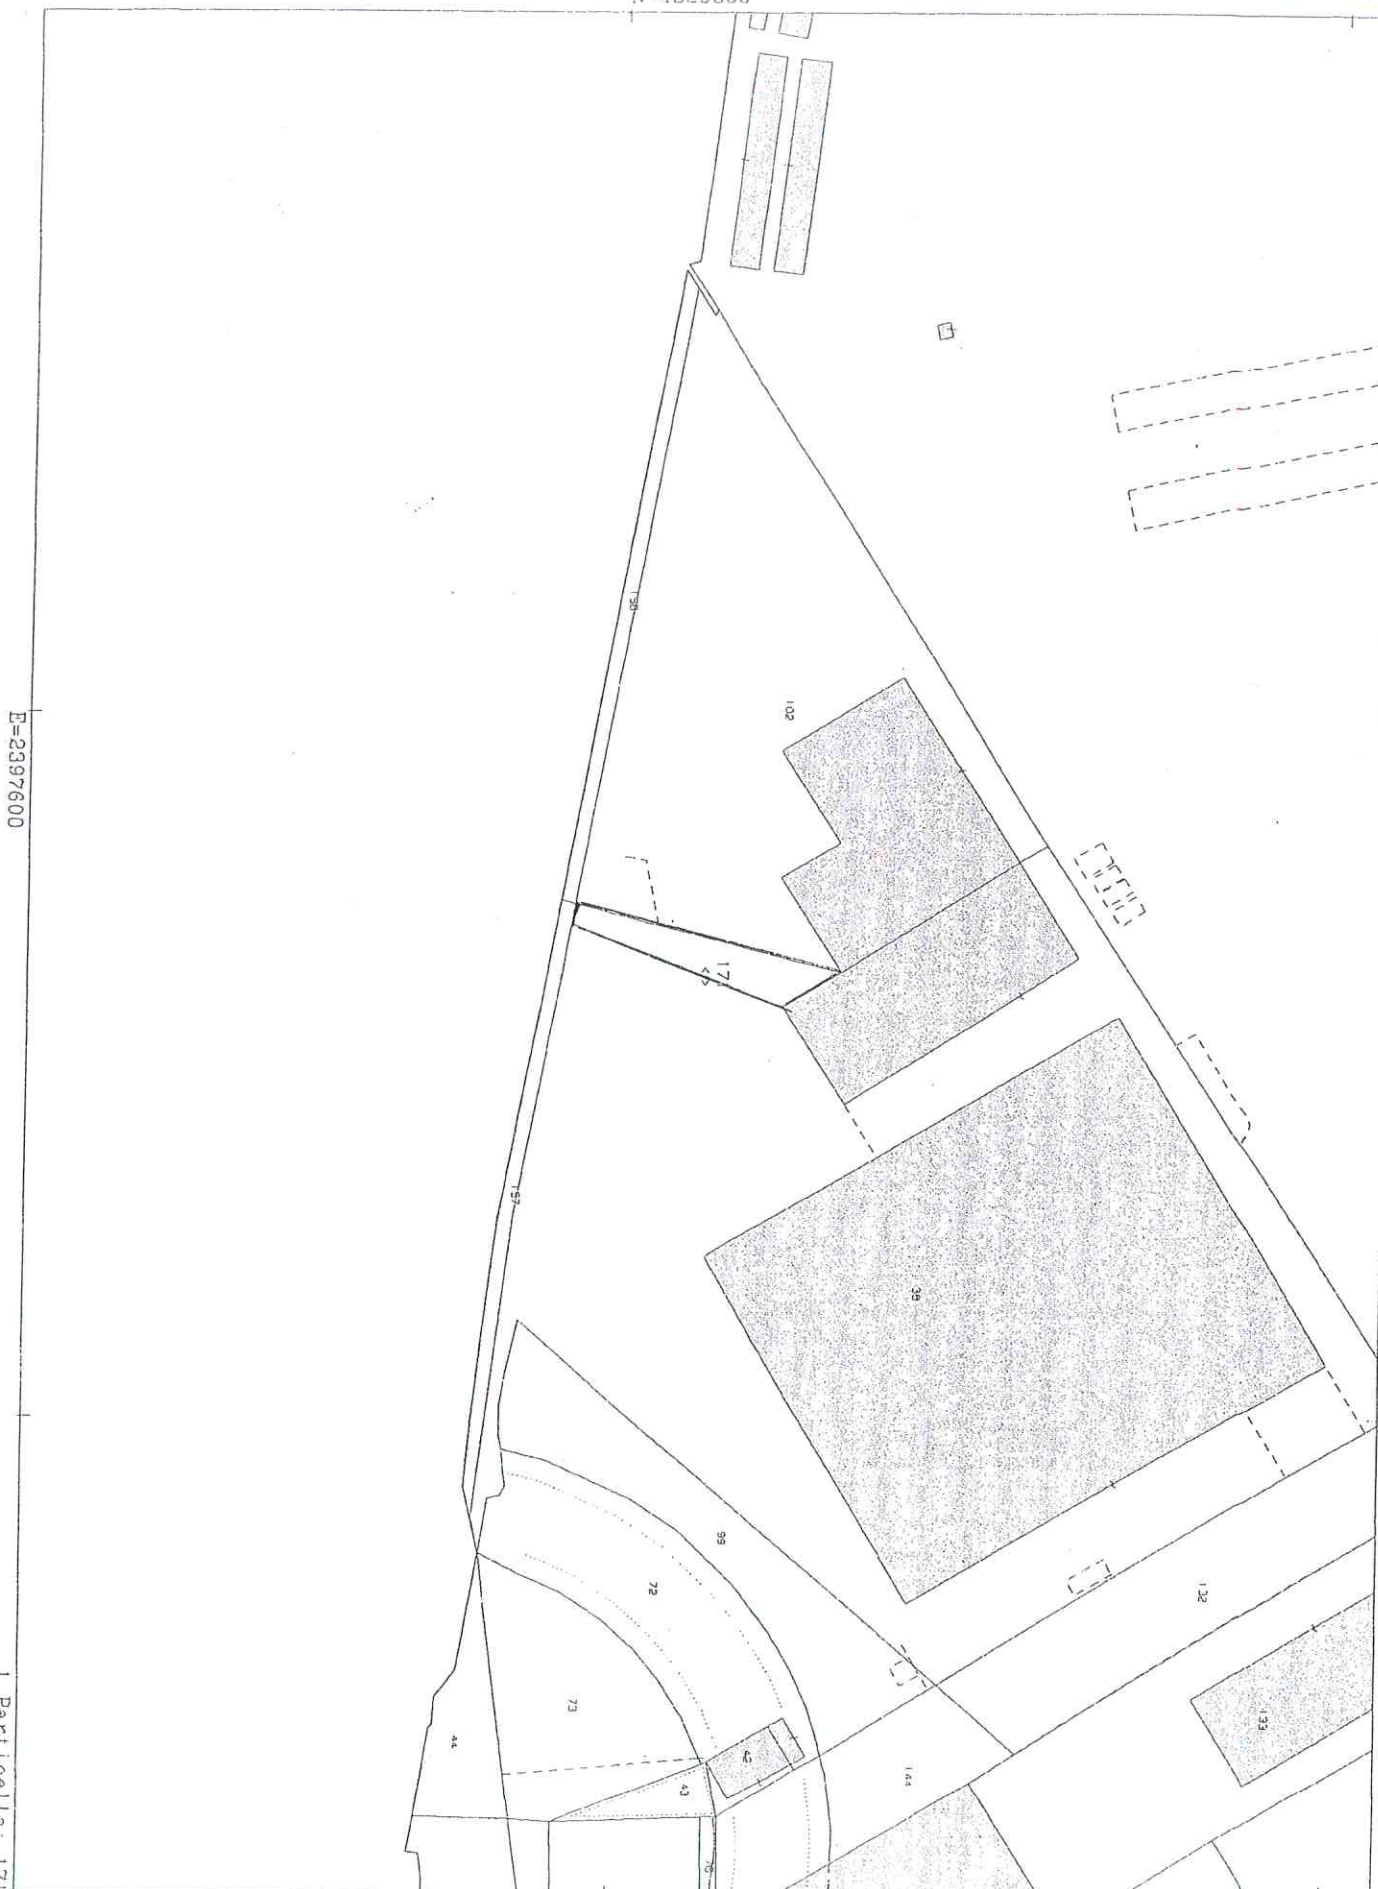

Comune: (AN) ANCONA  
Foglio: 165 Svi: Z

Scala originale: 1:1000 3-Set-2026 13:30:21  
Dimensione cornice: 267.000 x 189.000 m. Protocollo pratica T198170/2026

3-Set-2026 13:30:21

Direzione Provinciale di Ancona  
Ufficio Provinciale - Territorio  
Servizi Catastali

Data: 03/09/2026  
Ora: 13:34:51  
Numero Pratica: T199512/2026  
Pag: 2 - Segue

> Dati di superficie

Totale: 90 m<sup>2</sup>

Superficie di impianto pubblicata il 09/11/2015

Dati relativi alla planimetria: data di presentazione  
25/09/2007, prot. n. AN0248912

> Intestazione attuale dell'immobile n. 1 - totale righe intestati: 1

> 1. MANINI S.R.L. (CF 00210350674)  
sede in ANCONA (AN)  
Diritto di: Proprietà per 1/1 (deriva dall'atto 1)

1. Atto del 01/06/2023 Pubblico ufficiale BUSANI  
ANGELO Sede MILANO (MI) Repertorio n. 58836 -  
COMPRAVENDITA Nota presentata con Modello Unico  
n. 9518.1/2023 Reparto PI di ANCONA in atti dal  
21/06/2023

> Totale Parziale

Catasto Fabbricati

Immobili siti nel comune di ANCONA (A271)

Numero immobili: 1 Rendita: euro 1.254,99 Vani: 4,5



Immobile di catasto terreni - n.2



Causali di aggiornamento ed annotazioni

> Dati identificativi

Comune di ANCONA (A271) (AN)  
Foglio 165 Particella 171

FRAZIONAMENTO del 16/07/2026 Pratica n.  
AN0095476 in atti dal 16/07/2026 Protocollo NSD n.  
ENTRATE.AGEV-ST1.REGISTRO UFFICIALE.32854-  
15.16/07/2026 presentato il 16/07/2026 (n. 95476.1/2026)

> Dati di classamento

Particella con destinazione: REL ENTE UR  
Superficie: 139 m<sup>2</sup>

VARIAZIONE D'UFFICIO del 16/07/2026 Pratica n.  
AN0095493 in atti dal 16/07/2026 VARIAZIONE  
DESTINAZIONE (n. 95493.1/2026)



> Intestazione attuale dell'immobile n. 2 - totale righe intestati: 1

> 1. MANINI S.R.L. (CF 00210350674)  
sede in ANCONA (AN)  
Diritto di: Proprietà per 1/1 (deriva dall'atto 1)

1. VARIAZIONE D'UFFICIO del 16/07/2026 -  
VARIAZIONE DESTINAZIONE n. 95493.1/2026 -  
Pratica n. AN0095493 in atti dal 16/07/2026

|                                 |                                                    |                             |               |          |
|---------------------------------|----------------------------------------------------|-----------------------------|---------------|----------|
| <b>ELABORATO PLANIMETRICO</b>   | Compilato da: Marinelli Daniele                    | Iscritto all'Albo: Geometri | Prov. Ancona  | N. 02003 |
| Comune di Ancona                | Sezione: Foglio: 165                               | Particella: 38              | Protocollo n. | del      |
| Dimensione grafica del subaltri | Tipo Mappale n. 80087 del 21/11/2018 scala 1 : 500 |                             |               |          |

ALL. A31

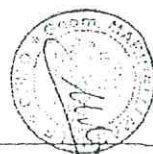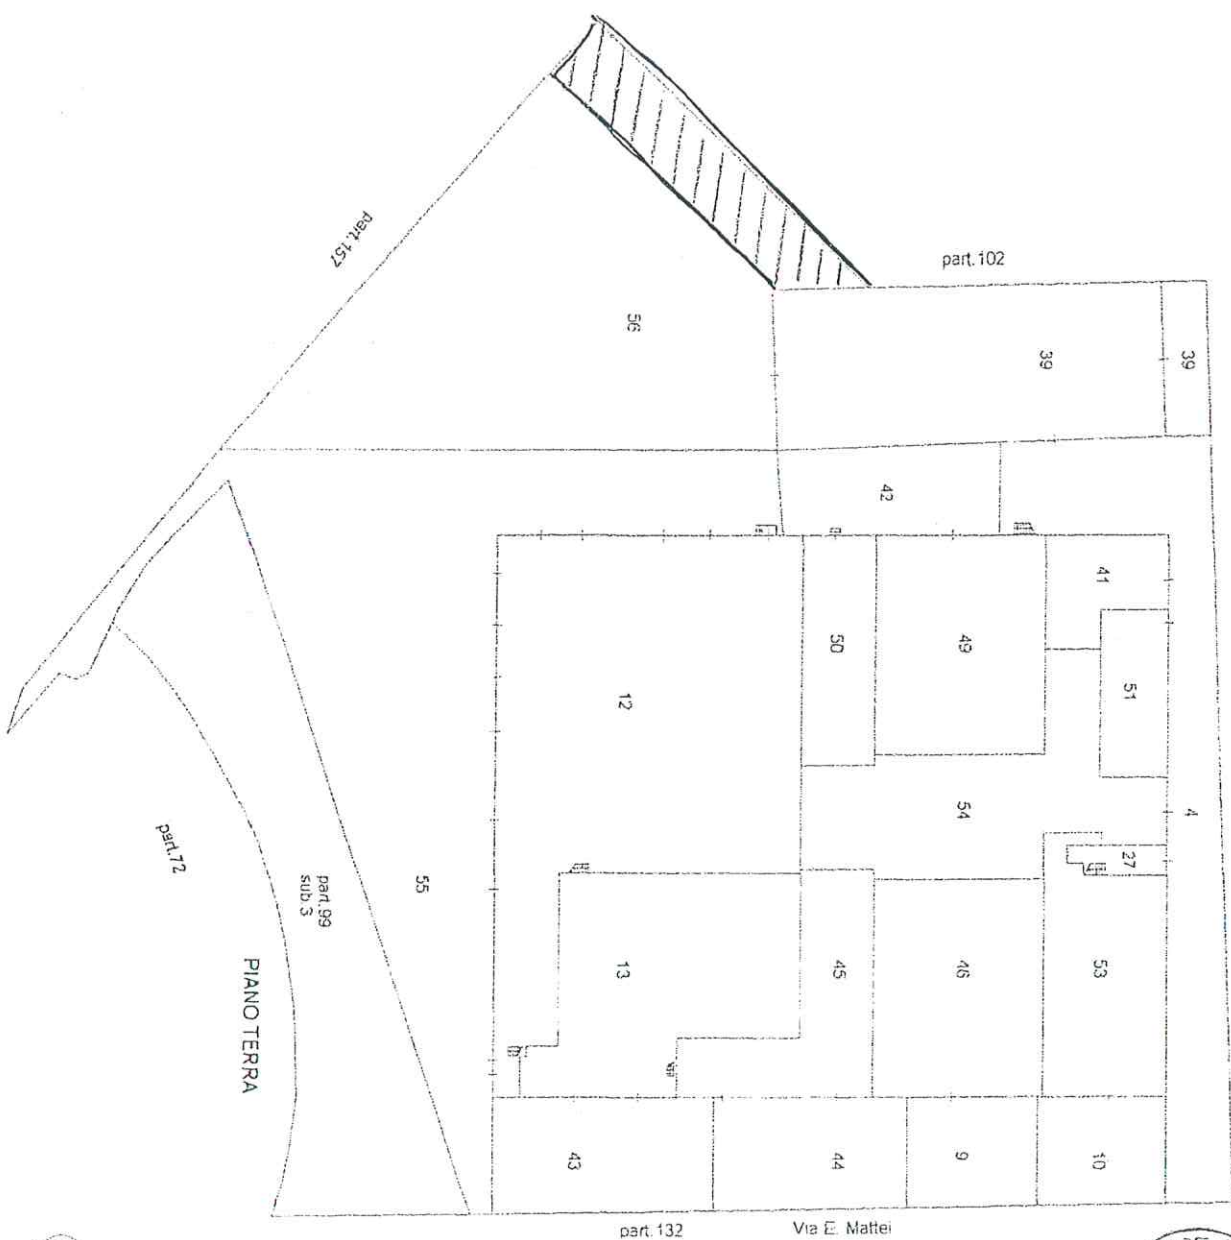



Rif:165702 del 15/09/2026

Prot. n° 169802 del 21/09/2026

ALL. A4)

Marca da bollo: identificativo n. 01250051645322

**CERTIFICATO DI DESTINAZIONE URBANISTICA**  
**ART.30 D.P.R. 6 GIUGNO 2001, N° 380**

Vista la domanda presentata dalla Sig.ra ROSA LAPI ALICE

Visto l'art. 30, comma secondo del Decreto del Presidente della Repubblica 6 giugno 2001, n° 380;

Visto il Piano Regolatore Generale vigente approvato con Delibera Giunta Regionale n° 5841 del 28/12/1993\* e successiva Variante per i Nuclei Frazionali ed il Territorio Extraurbano in adeguamento al P.P.A.R. approvata con Delibera Consiglio Provinciale n° 54 del 02/04/1998;

**SI CERTIFICA**

La destinazione urbanistica delle aree distinte al Catasto Terreni del Comune di Ancona al

| Foglio | Mappale | Destinazione urbanistica   |
|--------|---------|---|
| 165    | 171     | Zone Territoriali Omogenee: ZONA D<br>PRG-Zonizzazione: produzione di beni e servizi (art. 10 n.t.a. var. in ambito portuale)<br>PRG-Zonizzazione: viabilità (art. 16 n.t.a. var. in ambito portuale)<br>PRG-Zona Tessuto Omogeneo: ZT26 art. 65<br>PIANO GIZC dir. alluvioni: dir_alluvione_tr>100<br>AERCA: Area Elevato Rischio Crisi Ambientale (ex DACR n°305/2000)<br>P.A.I. rischio frana: R4<br>P.A.I. pericolosità frana: P3 |

Il presente certificato non può essere prodotto agli organi della pubblica amministrazione o ai privati gestori di pubblici servizi

Ai sensi dell'art. 8 della L.R. 23 dicembre 2008, n. 37, le funzioni amministrative in materia di usi civici sono conferite alle Comunità Montane a decorrere dal 1° gennaio 2009.

(marjac)

Ancona, data 21 settembre 2026

Il Dirigente del Servizio  
Arch. Francesca Sorbatti

Documento informatico firmato digitalmente ai sensi del testo unico D.P.R. 28 dicembre 2000 n. 445 del D.Lgs 7 marzo 2005 n. 82 e norme collegate il sostituisce il testo cartaceo e la firma autografa

**REGOLAMENTO PER L'ASSEGNAZIONE, LA VENDITA E LA CONCESSIONE ALLE IMPRESE DI IMMOBILI PER L'INSEDIAMENTO DI ATTIVITÀ PRODUTTIVE**

**Articolo 1  
(ambito oggettivo del regolamento)**

1. Il presente regolamento disciplina le modalità e le procedure di assegnazione, vendita, locazione degli immobili destinati ad insediamenti produttivi, a servizi, ad attività del settore terziario nonché ad ogni altra attività conforme alle esigenze ed all'utilità dell'ambito territoriale del Consorzio Zone Imprenditoriali Provincia di Ancona (Z.I.P.A.), ai sensi degli artt. 50 del D.P.R. 6 marzo 1978 n. 218, 36, comma 5° della l. 5 ottobre 1991 n. 317, 5, comma 2°, lett. f) ed h) della legge regionale Marche 19 novembre 1996 n. 48 e di ogni altra disposizione in materia eventualmente sopravvenuta.
2. Il presente regolamento disciplina altresì le procedure per l'insediamento, a qualsiasi titolo, di attività imprenditoriali nell'ambito territoriale del Consorzio.

**Articolo 2  
(individuazione e scelta delle localizzazioni)**

1. L'individuazione e la scelta delle localizzazioni nell'ambito degli agglomerati industriali del Consorzio spettano al Consorzio medesimo ai sensi dell'art. 36, comma 5° della legge 5 ottobre 1991 n. 317.
2. Tale individuazione avviene, anche tenendo conto delle istanze dei richiedenti, sulla base dei seguenti parametri:
  - a) prescrizioni e limitazioni degli strumenti urbanistici degli enti locali e degli strumenti urbanistici consorziali;
  - b) disponibilità attuale di immobili e necessità di ricorrere alle procedure espropriative;
  - c) disponibilità e caratteristiche delle opere infrastrutturali esistenti o programmate;
  - d) caratteristiche delle iniziative imprenditoriali oggetto di istanza e loro incidenza sugli insediamenti esistenti o su quelli programmati, fermo restando l'obbligo di preventiva valutazione dell'impatto ambientale delle iniziative medesime e di ogni altra esigenza correlata alla tutela dall'inquinamento dei suoli e delle acque nonché alla eventuale bonifica dei suoli.

**Articolo 3  
(localizzazione degli insediamenti)**

1. Le iniziative di cui all'articolo 1 possono essere localizzate su immobili:
  - a) già in proprietà del Consorzio;
  - b) che il Consorzio deve ancora acquisire;
  - c) di proprietà delle ditte che intendono realizzare le iniziative;
  - d) di proprietà di terzi che le ditte promotrici dell'iniziativa intendono acquisire.
2. Nell'ipotesi di cui al comma precedente, lett. b), l'assegnazione è subordinata al perfezionamento dell'acquisto dell'immobile in capo al

Consorzio, escluso ogni diritto a risarcimenti e/o indennizzi nel caso di mancato perfezionamento dell'acquisto medesimo.

3. Nell'ipotesi di cui al comma 1°, lett.d), la disponibilità degli immobili, da intendersi come titolarità della proprietà o di altro diritto reale di godimento sui medesimi, deve sussistere al momento del perfezionamento dell'istruttoria sull'istanza di assegnazione.

#### Articolo 4 (vendita degli immobili)

1. Gli immobili di cui all'articolo 3, comma 1°, lettere a) e b), sono trasferiti nello stato di fatto e di diritto in cui si trovano al momento della stipula della compravendita e così come pervenuti al Consorzio in forza dei rispettivi titoli di provenienza, sulla base di uno schema tipo di contratto approvato con delibera del Consiglio di Amministrazione, salvo eventuali modifiche che potranno essere apportate al predetto schema in presenza di situazioni specifiche.
2. Nella domanda di assegnazione gli interessati devono, previa esatta localizzazione dell'immobile, fornire preventivamente specifici elementi in ordine all'impatto ambientale dell'insediamento oggetto dell'iniziativa, fermo restando l'obbligo di osservanza dell'art. 40, comma 1° della legge 22 febbraio 1994 n. 146, del d.lgs. 3 aprile 2006 n. 152 e s.m.i. e della legislazione regionale in materia.
3. Nella domanda di assegnazione gli interessati debbono altresì fornire specifiche indicazioni in ordine ai potenziali effetti inquinanti, sul suolo e sulle acque, dell'attività oggetto di iniziativa, impegnandosi comunque al rispetto della vigente normativa in materia di tutela delle acque, di difesa del suolo e di smaltimento dei rifiuti tra cui, non esaustivamente: il d. lgs. 3 aprile 2006 n. 152, il d.l. 25 giugno 2008 n. 112 convertito con modificazioni dalla legge 6 agosto 2008 n. 133, il D.P.R. 27 marzo 1992 n. 309, l'art. 3, commi 24° e seguenti della legge 28 dicembre 1995 n. 549, ed ogni altra disposizione di legge o regolamento attuativa e/o modificativa, anche sopravvenuta.
4. Gli interessati debbono altresì impegnarsi, con la domanda di assegnazione, ad osservare le norme urbanistiche, tecniche ed igienico-sanitarie vigenti nel territorio del Comune nel quale ricade l'iniziativa, nonché la disciplina regolamentare del Consorzio inerente all'utilizzo di ogni servizio che il Consorzio stesso mette a disposizione delle infrastrutture ed iniziative imprenditoriali.
5. Nella domanda di assegnazione, inoltre, gli interessati debbono dare atto di avere preso visione degli immobili e che gli stessi sono idonei allo svolgimento dell'iniziativa sotto ogni profilo, compresi quelli igienici, sanitari ed ambientali e che è stata espletata – ove necessario – l'attività di bonifica da eventuali ordigni esplosivi e/o residui bellici; in caso contrario, devono impegnarsi, a propria cura e spese e senza responsabilità del Consorzio, all'esecuzione di tale operazione prima della stipula della vendita.
6. Nella domanda dev'essere specificato se l'interessato intende procedere

all'acquisto tramite contratti di *leasing*. In tal caso l'assegnazione avverrà nei confronti dell'istante e della società di *leasing* che dovranno assumere tutti gli impegni stabiliti dal presente regolamento, nonché l'impegno a riprodurre tali obblighi nei successivi, eventuali contratti stipulati con terzi. Analoga procedura dovrà essere seguita qualora l'assegnatario intenda stipulare un contratto di *leasing* successivamente alla assegnazione e comunque prima della stipula.

## Articolo 5 (destinazione degli immobili)

1. Gli immobili di cui all'articolo 3, lett. a) e b), devono essere dall'acquirente destinati esclusivamente alla localizzazione di insediamenti produttivi, servizi, nonché di ogni altra attività contemplata all'articolo 1, e possono essere trasferiti ad imprenditori costituiti in forma individuale o associata.
2. L'atto di cessione deve contenere:
  - a) l'indicazione dell'attività imprenditoriale da svolgere sull'immobile oggetto di trasferimento e l'impegno dell'acquirente di avviare l'attività entro il termine perentorio stabilito nell'atto di cessione;
  - b) l'impegno dell'acquirente a mantenere sull'immobile l'attività imprenditoriale iniziale, o altra conforme alle previsioni di cui al precedente articolo 1, per un periodo non inferiore a 20 anni dalla stipula. In caso di attività diversa da quella iniziale ma conforme alle previsioni di cui all'art. 1, l'avvio dell'attività medesima è comunque subordinato al preventivo assenso del Consorzio.
  - c) l'impegno dell'acquirente, in caso di vendita, locazione o costituzione sull'immobile di qualunque altro diritto di godimento a favore di terzi, ad acquisire il preventivo assenso da parte del Consorzio ed a riprodurre nel relativo contratto i medesimi impegni di cui alle precedenti lettere a) e b) e l'impegno del terzo all'osservanza degli obblighi di cui alla presente lett. c). L'acquirente è esonerato dagli impegni di cui alla presente lettera c) nel caso in cui il trasferimento in proprietà o in godimento a favore di terzi riguardi uffici e/o unità commerciali inseriti in complessi edilizi direzionali, intendendo come tali i complessi edilizi caratterizzati dalla presenza di parti e/o impianti comuni (a titolo esemplificativo scale, parcheggi, ascensori, impianti, dotazioni antincendio, autorimessa, etc..).
3. E' in facoltà del Consorzio effettuare controlli finalizzati a verificare l'adempimento degli obblighi di cui alle precedenti lettere a), b) e c).
4. In caso di inadempimento da parte dell'assegnatario ad una qualsiasi delle obbligazioni di cui alle lettere a), b) e c) del precedente comma, il Consorzio può procedere alla risoluzione di diritto del contratto di vendita.
5. Se l'immobile è libero da manufatti, impianti o altre strutture di difficoltosa rimozione, la risoluzione, che deve essere preceduta da diffida a cessare dalla condotta inadempiente con assegnazione di un termine perentorio, ed i cui effetti decorrono automaticamente dal ricevimento, da parte dell'acquirente o del suo avente causa, della successiva comunicazione, da parte del Consorzio, dell'avvenuto inadempimento, implica l'immediato ritrasferimento dell'immobile in capo al Consorzio, che corrisponderà

all'acquirente o al suo avente causa il prezzo originario di vendita maggiorato degli interessi legali al tasso vigente nel periodo intercorso tra la vendita ed il verificarsi del fatto risolutivo, dedotta la penale da stabilirsi nel contratto, e salvo il maggior danno.

6. Se sull'immobile insistono manufatti, impianti o altre strutture di difficile rimozione, il Consorzio può valutare l'opportunità di acquisire anche tali manufatti qualora siano state presentate istanze per iniziative che ne consentano un utile reinvestimento. In tal caso, il Consorzio corrisponde all'acquirente o al suo avente causa il prezzo dei manufatti, stimato da tre arbitri, di cui il primo nominato dal Consorzio, il secondo dall'imprenditore ed il terzo di comune accordo dai due arbitri di parte o, in mancanza di accordo, dal Presidente del Tribunale di Ancona.
7. Ove difetti la possibilità di effettuare un utile reinvestimento dei manufatti insistenti sull'immobile, gli effetti della risoluzione implicano l'immediato trasferimento della proprietà in capo al Consorzio, il quale può affidare l'assegnatario a provvedere alla rimozione dei manufatti entro un congruo termine, comunque non superiore a 24 mesi. Decorso tale termine, i manufatti sono acquisiti al patrimonio del Consorzio, escluso ogni diritto dell'assegnatario a compensi, risarcimenti e/o indennizzi. Solo qualora il Consorzio riutilizzi detti impianti, sarà corrisposto all'assegnatario il relativo prezzo determinato con le modalità di cui all'ultima parte del comma precedente.
8. Le suindicate cause di risoluzione non pregiudicano l'applicabilità al Consorzio dell'art. 63 della legge 23 dicembre 1998 n. 448, rispetto al quale costituiscono fattispecie alternative e/o aggiuntive.
9. Le disposizioni contenute nei commi 2, 3, 4, 5, 6, 7 e 8 del presente articolo non trovano applicazione nel caso in cui il trasferimento in proprietà o in godimento a favore di terzi riguardi uffici e/o unità commerciali realizzate dal Consorzio ed inserite in complessi edilizi direzionali, intendendo come tali i complessi edilizi caratterizzati dalla presenza di parti e/o impianti comuni (a titolo esemplificativo scale, parcheggi, ascensori, impianti, dotazioni antincendio, autorimessa, etc.).

## Articolo 6 (servitù)

1. Il Consorzio può riservarsi il diritto di costituire in ogni tempo a carico dell'immobile oggetto di trasferimento, e limitatamente alle parti di esso non occupate da insediamenti produttivi, anche ai sensi dell'art. 1029 c.c., soltanto le servitù, di volta in volta individuate, strettamente strumentali allo sviluppo ed al potenziamento infrastrutturale degli agglomerati imprenditoriali.
2. Ove il peso imposto ai sensi del comma precedente sia eccessivamente gravoso per l'attività imprenditoriale insediata sul fondo servente, all'assegnatario potrà riconoscersi il diritto alla corresponsione di un indennizzo omnicomprensivo.

MGB1

#### **Articolo 7 (Convenzioni)**

1. E' in facoltà del Consorzio stipulare convenzioni con i proprietari degli immobili di cui alla lett. c) dell'articolo 3 e con gli imprenditori interessati ad avviare attività sugli immobili di cui alla successiva lettera d) dello stesso articolo.
2. Il contenuto di tali convenzioni sarà conforme, per quanto possibile, alle disposizioni del presente regolamento.

#### **Articolo 8 (prezzo degli immobili)**

1. Il prezzo di vendita degli immobili ed il canone per la locazione degli stessi è stabilito e periodicamente aggiornato dal Consorzio per singole zone di ciascun agglomerato ovvero per singoli lotti o beni in ragione della loro ubicazione rispetto alle infrastrutture consortili, alle dimensioni, alle caratteristiche, alla destinazione urbanistica e ad ogni altro parametro di valutazione rilevante a giudizio del Consorzio.

#### **Articolo 9 (domande)**

1. Fermo restando quanto previsto dal precedente articolo 4, per ottenere l'assegnazione di immobili o l'insediamento di iniziative imprenditoriali, anche in caso di ampliamento e/o variante, gli interessati devono presentare al Consorzio domanda scritta corredata dalla documentazione prevista dagli appositi modelli.
2. Le domande devono essere altresì corredate della ricevuta del versamento di una somma a titolo di contributo per spese di istruttoria, stabilita ed aggiornata periodicamente dal Consiglio di Amministrazione del Consorzio.
3. Le domande sono esaminate dal Consorzio secondo l'ordine cronologico di presentazione.
4. L'ordine di esame delle domande può essere variato in presenza di gravi motivi di urgenza quale, a titolo non esaustivo, sfratto esecutivo, ovvero per consentire l'avvio di iniziative di particolare rilevanza per dimensioni dell'insediamento produttivo, tempi di realizzazione, tipologia di attività, esigenze occupazionali attuali o programmate; tali ragioni di priorità devono essere dall'interessato adeguatamente documentate all'atto della presentazione della domanda.

#### **Articolo 10 (dell'assegnazione)**

1. Il Consorzio, previa istruttoria dei competenti Uffici, decide sulle domande di assegnazione nei successivi sessanta giorni dalla avvenuta presentazione dell'istanza, dandone comunicazione agli interessati.
2. In sede di valutazione delle domande il Consorzio dovrà tenere conto di

ogni modifica dei propri compiti e competenze eventualmente intervenuti nelle more, in ogni caso assumendo la decisione definitiva in coerenza con i programmi e le finalità istituzionali del Consorzio.

3. In caso di accoglimento della domanda, nella delibera di assegnazione dell'immobile deve indicarsi la data di stipula del contratto, previo versamento di un importo pari al 16,5% del prezzo a titolo di caparra confirmatoria, da effettuarsi da parte dell'assegnatario entro e non oltre quindici giorni dal ricevimento della comunicazione della disposta assegnazione, pena la decadenza dalla stessa.
4. Entro sessanta giorni dalla comunicazione della assegnazione, l'assegnatario dovrà versare un ulteriore importo pari al 16,5% del prezzo, pena la decadenza dall'assegnazione.
5. Il saldo dovrà avvenire, al massimo, contestualmente alla stipula del contratto.
6. L'assegnazione non è cedibile a terzi, pena la decadenza immediata.

#### **Articolo 11 (locazione di immobili)**

1. Il Consorzio, previa istruttoria dei competenti Uffici, decide sulle domande di locazione di immobili entro sessanta giorni dalla presentazione della istanza, dandone comunicazione agli interessati.
2. L'istruttoria va in ogni caso condotta in conformità a quanto stabilito dal comma 2° del precedente articolo 10.
3. In caso di accoglimento della domanda, nella comunicazione devono essere indicati gli estremi identificativi dell'immobile, il canone complessivo, il termine per la stipula del contratto nonché l'invito all'interessato ad intervenire a detta stipula.

#### **Articolo 12 (iniziative imprenditoriali su immobili non di proprietà consortile ubicati all'interno delle lottizzazioni consortili)**

1. I proprietari di immobili occorrenti per la realizzazione dell'insediamento o di altre attività produttive ai sensi dell'articolo 1, devono presentare domanda al Consorzio ai sensi del precedente articolo 10.
2. Nella domanda deve indicarsi l'impegno dell'interessato a versare al Consorzio i contributi di urbanizzazione per le infrastrutture generali realizzate a cura del Consorzio medesimo.
3. L'ammontare del contributo è stabilito e periodicamente aggiornato dal Consiglio di Amministrazione.
4. Il versamento del contributo va effettuato dopo l'accoglimento della domanda di utilizzo degli immobili, nei termini stabiliti dalla delibera di approvazione.
5. Il mancato versamento dei contributi entro il termine di cui al precedente comma 4° implica la decadenza del diritto dell'interessato alla realizzazione dell'iniziativa.

ALL. B)

### Articolo 13 (deroghe)

1. In casi di:
  - a) comprovata ed estrema urgenza;
  - b) necessità di realizzare iniziative ed infrastrutture di particolare complessità e rilevanza, economica e tecnica;
  - c) necessità di conformare gli atti di assegnazione, vendita o locazione ad accordi e convenzioni intervenuti con i Comuni consorziati o con altri enti;
  - d) opportunità di indire procedure d'asta in relazione alla peculiarità del bene oggetto di procedura;il Consorzio, con delibera motivata, può derogare alle disposizioni del presente regolamento, fermo restando l'obbligo di assicurare le finalità ed i programmi consortili.

### Articolo 14 (norma finale)

1. Il Consorzio può stabilire particolari forme di incentivazione per il processo di sviluppo economico ed occupazionale nelle aree di sua competenza, anche in relazione agli oneri di manutenzione delle infrastrutture realizzate, ed anche in collaborazione con altri soggetti ed enti, consorziati e non.
2. Nell'ipotesi di cui al comma 1° del presente articolo, l'assegnatario è tenuto ad accettare le pattuizioni ed ogni clausola, anche relativa agli oneri di manutenzione, contenuta nelle convenzioni stipulate dal Consorzio.

## SCHEMA TIPO DI CONTRATTO DI VENDITA DI IMMOBILI NELL'AMBITO TERRITORIALE DEL CONSORZIO Z.I.P.A.

### Premesso

- che, con provvedimento del ....., n. ...., è stata disposta in favore della ditta ..... (in appresso denominata "la Ditta") l'assegnazione del terreno ubicato in Comune di ....., distinto in catasto al fg. ...., part. ...., sub. ...., con destinazione urbanistica ....., ricadente nell'ambito territoriale del Consorzio Zone Imprenditoriali Provincia di Ancona (in appresso "il Consorzio") per la realizzazione della seguente iniziativa imprenditoriale: .....
  - che la Ditta ha provveduto al versamento della caparra confirmatoria e della successiva quota del 16,5% del prezzo complessivo stabilito per il trasferimento del predetto immobile ai sensi e per gli effetti dell'art. 10 del regolamento per la assegnazione, la vendita e la concessione alle imprese di immobili e per l'insediamento di attività produttive (in appresso "il regolamento"), approvato dal Consorzio con delibera di ..... del ....., n. ...., che, allegato al presente contratto, ne forma parte integrante e sostanziale e viene dalla Ditta sottoscritto in ogni sua pagina per accettazione;
  - che le compravendite operate nell'ambito territoriale e nell'esercizio delle competenze istituzionali, finalizzate all'assegnazione delle aree, dovranno riprodurre interamente i contenuti dispositivi appresso illustrati dal presente atto tipo;
- tutto ciò premesso tra il Consorzio e la Ditta si conviene e si stipula quanto segue:

### Art. 1

Le premesse formano parte integrante e sostanziale del presente atto ed hanno valore interpretativo.

### Art. 2

Il Consorzio vende e trasferisce alla Ditta, che accetta, il terreno di sua proprietà ubicato in tenimento di .....

distinto in catasto al fg. ...., part. ...., sub ..... e meglio identificato nella allegata planimetria che è parte integrante del presente atto.

### **Art. 3**

Il terreno è venduto nello stato di fatto e di diritto in cui attualmente si trova, con tutti i diritti, pesi, oneri e servitù dei quali la Ditta dichiara con il presente atto di avere assunto piena conoscenza, rinunciando sin d'ora ad ogni eccezione, diritto e ragione anche per la presenza di vizi occulti, dei quali pure la Ditta dichiara di avere accertato l'inesistenza.

### **Art. 4**

La Ditta conferma gli impegni, assunti nella domanda di assegnazione, di cui all'art. 4 del regolamento. In particolare la ditta dichiara e conferma l'impegno di osservare l'art. 40, comma 1° della legge 22 febbraio 1994 n. 16, del D.P.R. 12 aprile 1996 e della legislazione regionale in materia, nonché di osservare la vigente normativa in materia di tutela delle acque, di difesa del suolo e di smaltimento dei rifiuti tra cui, non esaustivamente: la legge 10 maggio 1976 n. 319, la legge 18 maggio 1989 n. 183, la legge 28 agosto 1989 n. 305, il D.P.R. 27 marzo 1992 n. 309, il d.lgs. 5 febbraio 1997 n. 22, il d.lgs. 11 maggio 1999 n. 152, l'art. 3, commi 24° e seguenti della legge 28 dicembre 1995 n. 549, ed ogni altra disposizione di legge o regolamentare attuativa e/o modificativa, anche sopravvenuta.

La Ditta si impegna inoltre ad osservare le norme urbanistiche, tecniche ed igienico-sanitarie vigenti nel territorio del Comune di ....., nonché la disciplina regolamentare del Consorzio inerente all'utilizzo di ogni servizio che il Consorzio stesso mette a disposizione delle infrastrutture ed iniziative imprenditoriali.

La Ditta conferma di avere preso visione degli immobili e che gli stessi sono idonei allo svolgimento dell'iniziativa sotto ogni profilo, compresi quelli igienici, sanitari ed ambientali, e che gli immobili interessati dall'iniziativa sono stati resi oggetto di

bonifica da eventuali ordigni esplosivi e/o residuati bellici (eventuale).

#### **Art. 5**

La Ditta si impegna a svolgere sul terreno oggetto di vendita la seguente attività imprenditoriale: ..... e di avviarla entro il termine perentorio del ..... . Su richiesta della Ditta, il Consorzio può prorogare tale termine per un periodo non superiore a dodici mesi.

La Ditta si impegna a mantenere sull'immobile l'attività imprenditoriale iniziale, o altra conforme alle previsioni di cui all'art. 1 del regolamento, per un periodo non inferiore a 20 (venti) anni dalla stipula del presente atto. In caso di attività diversa da quella iniziale, ma conforme alle previsioni di cui all'art. 1 del regolamento, l'avvio dell'attività medesima è comunque subordinato al preventivo assenso esplicito del Consorzio, fermo restando l'obbligo di assicurare la conformità dell'attività alle finalità di sviluppo imprenditoriale perseguite dal Consorzio.

In caso di vendita, locazione o costituzione sull'immobile di qualunque altro diritto di godimento a favore di terzi, la Ditta si impegna ad acquisire il preventivo assenso da parte del Consorzio ed a riprodurre nel relativo contratto i medesimi impegni e patti di cui al presente articolo nonché dei successivi articoli 6, 7 e 8, compreso l'impegno del terzo acquirente di osservare, a sua volta, tutti i medesimi obblighi.

#### **Art. 6**

La proprietà e ogni altro diritto di godimento sui beni oggetto di trasferimento sui quali non sia stata avviata l'attività imprenditoriale di cui all'articolo 5 non sono cedibili, totalmente o parzialmente, sia da parte della Ditta che dai suoi aventi causa, per il periodo di tre anni decorrenti dalla assegnazione definitiva, salvo preventivo assenso esplicito da parte del Consorzio.

Analogo divieto, salvo preventivo assenso esplicito del Consorzio, vige nel caso di cessione di una quota del capitale sociale della Ditta superiore al 50%. La Ditta si impegna a riprodurre tale divieto negli eventuali atti di cessione stipulati con i terzi acquirenti.

La Ditta si impegna a comunicare al Consorzio la modifica della propria struttura e della propria ragione sociale, mediante invio di lettera raccomandata A/R entro dieci giorni dalla intervenuta variazione.

Il Consorzio, nei casi di rilascio del prescritto assenso di cui al precedente art. 5 e al presente art. 6, gode, comunque e senza limiti di tempo, del diritto di prelazione, per l'ipotesi in cui la parte odierna acquirente ovvero i suoi aventi causa intendano, dopo l'inizio dell'attività imprenditoriale nel termine convenuto o concordemente prorogato, cedere, in tutto o in parte, la proprietà o altro diritto reale sull'immobile acquistato dal Consorzio ad altro imprenditore che si impegni a realizzare la stessa attività nel previsto termine, prevedendosi, in tal caso, che:

- a) tale diritto dovrà essere esercitato dal Consorzio entro trenta giorni dalla ricezione della comunicazione che il soggetto intenzionato a vendere dovrà effettuare al Consorzio con raccomandata con avviso di ricevimento (A.R.);
- b) la suddetta comunicazione dovrà contenere l'indicazione del soggetto acquirente nonché il prezzo, le relative modalità di pagamento e le eventuali altre condizioni contrattuali;
- c) il diritto di prelazione non compete al Consorzio se la parte acquirente è una società di leasing che s'impegna a concedere il bene acquistato in locazione finanziaria allo stesso imprenditore cedente.

Gli obblighi posti a carico della parte acquirente di cui alle lettere che precedono del presente punto costituiscono pattuizione a favore del Consorzio ZIPA, la cui inosservanza:

- a) costituisce grave inadempimento e legittima il medesimo Consorzio ZIPA, all'azione di risoluzione degli atti posti in essere dalla parte odierna acquirente o dai suoi aventi causa in violazione delle disposizioni di cui sopra;
- b) è sanzionata con il versamento – a titolo di penale e salvo comunque il maggior danno – dell'importo pari:
  - al 100% della differenza tra il prezzo in vigore al momento dell'ultima assegnazione e quello in vigore al momento dell'autorizzazione di cui sopra qualora la vendita in violazione del riconosciuto diritto di prelazione in favore del Consorzio avvenga entro 10 anni dall'odierno acquisto;
  - al 50% della differenza tra il prezzo in vigore al momento dell'ultima assegnazione e quello in vigore al momento

dell'autorizzazione di cui sopra qualora la vendita in violazione del riconosciuto diritto di prelazione in favore del Consorzio avvenga nei successivi 5 anni rispetto a quelli di cui all'alinea che precede;

- al 20% della differenza tra il prezzo in vigore al momento dell'ultima assegnazione e quello in vigore al momento dell'autorizzazione di cui sopra qualora la vendita in violazione del riconosciuto diritto di prelazione in favore del Consorzio avvenga oltre i 25 anni dall'odierno acquisto".

### **Art. 7**

Nei casi in cui sia previsto, a norma degli articoli 5 e 6, il preventivo assenso esplicito del Consorzio, le parti si danno reciprocamente atto che esso è condizionato alla preventiva assunzione dell'obbligo da parte della Ditta o dei suoi aventi causa a mantenere sull'immobile la permanente ed effettiva destinazione imprenditoriale, ai sensi dell'art. 1 del regolamento.

### **Art. 8**

In caso di inadempimento da parte dell'assegnatario ad una qualsiasi delle obbligazioni di cui all' art. 5 e all'art. 6 comma 1, 2, 3 il Consorzio può procedere alla risoluzione di diritto del presente contratto.

Se l'immobile è libero da manufatti, impianti o altre strutture di difficoltosa rimozione, la risoluzione, i cui effetti decorrono automaticamente dal ricevimento, da parte della ditta o del suo avente causa, della comunicazione, da parte del Consorzio, dell'avvenuto inadempimento, implica l'immediato ritrasferimento della proprietà dell'immobile in capo al Consorzio, che corrisponderà all'acquirente o al suo avente causa il prezzo originario di vendita maggiorato degli interessi legali al tasso vigente nel periodo intercorso tra la vendita ed il verificarsi del fatto risolutivo, dedotta la penale che viene qui stabilita nella misura del 20% sul prezzo stabilito per l'acquisto dell'area pari ad Euro \_\_\_\_\_ salvo il maggior danno.

Se sull'immobile insistono manufatti, impianti o altre strutture di difficoltosa rimozione, il Consorzio può valutare l'opportunità di acquisire anche tali manufatti qualora siano state presentate

istanze per iniziative che ne consentano un utile reinvestimento. In tal caso, il Consorzio corrisponderà alla Ditta o ai suoi aventi causa il prezzo dei manufatti, stimato da tre arbitri, di cui il primo nominato dal Consorzio, il secondo dall'imprenditore ed il terzo di comune accordo dai due arbitri di parte o, in mancanza di accordo, dal Presidente del tribunale di Ancona.

Ove difetti la possibilità di effettuare un utile reinvestimento dei manufatti insistenti sull'immobile, gli effetti della risoluzione implicano l'immediato ritrasferimento della proprietà in capo al Consorzio, il quale può diffidare l'assegnatario a provvedere alla rimozione dei manufatti entro un congruo termine, comunque non superiore a 24 mesi.

Decorso tale termine il Consorzio provvederà a riconoscere alla ditta l'indennizzo relativo al terreno adottando i criteri di cui al precedente comma 2 mentre i manufatti sono acquisiti al patrimonio del Consorzio, escluso ogni diritto della Ditta o dei suoi aventi causa a compensi, risarcimenti e/o indennizzi eccezion fatta per l'ipotesi in cui il Consorzio riutilizzi detti impianti entro 12 mesi nel qual caso sarà corrisposto all'assegnatario il relativo prezzo determinato con le modalità di cui al precedente comma 2. Qualora il Consorzio, a suo insindacabile giudizio, ritenga opportuno demolire i manufatti, in tutto o in parte, le spese relative saranno a carico della ditta e dei suoi aventi causa e saranno detratte dall'importo dell'indennizzo.

Qualora l'immobile – libero o meno da manufatti, impianti o altre strutture di difficoltosa rimozione - sia gravato da finanziamenti ipotecari accesi dalla ditta, quest'ultima riconosce il diritto del Consorzio di estinguere direttamente nei confronti dell'istituto finanziatore, del quale rimangono salvi ed impregiudicati i relativi diritti acquisiti, la quota residua del predetto finanziamento, che sarà detratta dal prezzo dell'immobile come determinato ai sensi del secondo comma del presente articolo, se privo di sovrastanti costruzioni, impianti o strutture di qualsivoglia genere e del terzo comma del presente articolo se gravato da sovrastanti manufatti, impianti e strutture di qualsivoglia genere. La Ditta riconosce altresì il diritto del Consorzio di accollarsi l'onere del pagamento delle residue rate del finanziamento concesso dall' Istituto finanziatore, anche in prospettiva di una

adeguata ed utile riassegnazione e di detrarre altresì dal prezzo dell'immobile di cui ai suddetti 2° e 3° comma del presente articolo, dedotta in ogni caso la penale, e fatto comunque salvo il risarcimento di eventuale danno.

Le parti si danno reciprocamente atto che le suindicate cause di risoluzione del presente contratto non pregiudicano l'applicabilità dell'art.63 della legge 23 dicembre 1998 n.448, rispetto al quale costituiscono fattispecie alternative e/o aggiuntive."

### **Art. 9**

Qualunque impianto e manufatto strumentale all'attività imprenditoriale da svolgersi sull'immobile oggetto di vendita deve essere realizzato in conformità al quadro tecnico economico redatto in data \_\_\_\_\_ ed al progetto preliminare redatto in data \_\_\_\_\_ a firma del tecnico \_\_\_\_\_, entrambi depositati tra gli atti del consorzio che controfirmati dalle parti si intendono formare parte integrante e sostanziale del presente atto. La ditta si obbliga altresì ad inviare al consorzio copia conforme all'originale dei titoli abilitativi di cui al testo unico delle disposizioni legislative e regolamentari dell'edilizia, entro 10 gg. dall'avvenuto rilascio da parte del Comune interessato a mezzo raccomandata A.R. Eventuali varianti progettuali dovranno essere previamente approvate dal Consorzio.

Il ritardo nel rilascio di licenze, autorizzazioni e permessi, ivi incluso quello a costruire, ed ogni altro provvedimento necessario all'esecuzione del progetto non costituisce motivo di proroga del termine di avvio dell'attività di cui all'art. 5, salva la possibilità che il Consorzio conceda la proroga di cui al medesimo articolo. Parimenti tale ritardo non costituisce causa di pretesa di danni nei confronti del Consorzio.

### **Art. 10**

Il Consorzio si riserva la facoltà di insediare su porzioni dell'area oggetto di vendita, non interessate dagli insediamenti strumentali all'attività imprenditoriale, servizi ed impianti, interrati e/o in superficie, e/o linee aeree comunque destinati

a servire gli agglomerati industriali del Consorzio medesimo. All'uopo, s'intende costituita sin da oggi la relativa servitù perenne senza diritto alcuno della Ditta o di suoi aventi causa a corrispettivi o indennizzi, atteso che di tale peso le parti hanno già tenuto conto nella determinazione del prezzo.

### **Art. 11**

In previsione della necessità di realizzare l'intera zona industriale ZIPA di cui il terreno oggetto di vendita è parte, e con riferimento al piano di lottizzazione approvato con delibera ....., il Consorzio si riserva la facoltà, e la Ditta accetta, di procedere ad ogni necessario adempimento di carattere tecnico ed amministrativo, anche ai sensi degli artt. 13 e 14 del regolamento.

Inoltre, ai sensi dell'art. 6 del regolamento, il Consorzio si riserva la facoltà, e la Ditta accetta, di imporre specifiche servitù, anche ai sensi dell'art. 1029 c.c., di passaggio, di acquedotto, di scarico, di appoggio e di infissione di chiusa, di elettrodotto, di passaggio di linee di telecomunicazioni di qualsiasi tipo, purché strettamente strumentali allo sviluppo ed al potenziamento infrastrutturale degli agglomerati imprenditoriali. Ove il peso imposto sia eccessivamente gravoso per l'attività imprenditoriale insediata sul fondo servente, alla Ditta o ai suoi aventi causa è riconosciuto il diritto alla corresponsione di un indennizzo onnicomprensivo da determinarsi a cura del Consorzio.

### **Art. 12**

Le pattuizioni di cui al presente contratto si applicano, ai sensi dell'art. 4, comma 6° del regolamento, anche nel caso di acquisto dell'immobile mediante contratto di *leasing*.

### **Art. 13**

La Ditta dichiara di essere a perfetta conoscenza delle clausole contenute nella convenzione di lottizzazione stipulata con il Comune di ....., in data ....., accettandone tutti gli effetti formali e sostanziali.

#### **Art. 14**

Ai sensi dell'art. 13 del regolamento, la Ditta accetta sin d'ora, e s'impegna a far accettare ad eventuali suoi aventi causa, ogni deroga necessaria per conformare il presente contratto ad accordi e convenzioni intervenuti con i Comuni consorziati o con altri enti, fermo restando l'obbligo del Consorzio che le deroghe siano disposte al fine esclusivo di assicurare le finalità ed i programmi consortili.

Ai sensi dell'art. 14 del regolamento, la Ditta accetta altresì, e s'impegna a far accettare a suoi eventuali aventi causa, tutti gli effetti scaturenti dalle determinazioni del Consorzio finalizzate a stabilire particolari forme di incentivazione per il processo di sviluppo economico ed occupazionale nelle aree di competenza consortile, anche in relazione agli oneri di manutenzione delle infrastrutture realizzate, ed anche in collaborazione con altri soggetti ed enti, consorziati e non.

#### **Art. 15**

Il prezzo di vendita dell'immobile oggetto del presente contratto è stabilito in Euro ....., oltre IVA come per legge.

Le parti si danno reciprocamente atto che tale prezzo è stato dalla Ditta integralmente corrisposto al momento della sottoscrizione del presente contratto. Del saldo il Consorzio qui rilascia ampia e formale quietanza.

#### **Art. 16**

Ogni controversia insorta in esecuzione del presente contratto sarà deferita ad un Collegio di tre arbitri di cui uno nominato dal Consorzio, l'altro dalla Ditta o da suo avente causa, ed il terzo di comune accordo dai due arbitri di parte o, in mancanza di accordo, dal Presidente del Tribunale di Ancona.

La sede dell'arbitrato sarà in Jesi e gli arbitri decideranno secondo diritto.

Il Consorzio Z.I.P.A.

La Ditta

Ai sensi dell'art. 1341 c.c., la Ditta dichiara di approvare specificamente le seguenti clausole:

**Art. 3** (rinuncia ad eccezioni su vizi, anche occulti, della cosa venduta) – **Art. 5** (obbligo di mantenimento dell'attività imprenditoriale e limitazioni alla libertà contrattuale nei rapporti con i terzi) – **Art. 6** (limitazione alla cedibilità di diritti reali e di godimento nonché di quote sociali, diritto di prelazione) – **Art. 7** (obbligo di mantenimento della destinazione imprenditoriale) – **Art. 8** (risoluzione di diritto ed accollo delle spese di eliminazione manufatti da parte della Ditta) – **Art. 9** (limitazione di responsabilità del Consorzio per diniego di permessi) – **Art. 10** (rinuncia ad indennizzi) – **Art. 12** (estensione dei patti ai contratti di *leasing*) – **Art. 14** (limitazione della libertà contrattuale della Ditta nei rapporti con i terzi) – **Art. 16** (clausola compromissoria)



CONSORZIO  
ZONE  
IMPRENDITORIALI  
PROVINCIA  
ANCONA

IN LIQUIDAZIONE

COPIA

Copia dell'atto entroscritto viene da oggi pubblicato all'albo pretorio consortile e vi rimarrà per 15 giorni

Jesi lì, .....15/10/2026.....

Il Commissario Liquidatore  
(Dott. Massimo Bacci)

Per copia conforme all'originale, per usi amministrativi.

Jesi lì, .....15/10/2026.....

Il Commissario Liquidatore  
(Dott. Massimo Bacci)