

ZIPA

CONSORZIO
ZONE
IMPRENDITORIALI
PROVINCIA
ANCONA

IN LIQUIDAZIONE

ORIGINALE

Ordinanza Commissario Liquidatore N. 17 del 09/12/2020 Prot. N. 1083

AREA ZIPA DI JESI – REV GESTIONE CREDITI S.P.A. – AUTORIZZAZIONE ALLA VENDITA DI IMMOBILE DI PROPRIETA' ALLA IMMOBILPAV S.R.L. CON SUCCESSIVE LOCAZIONI COMMERCIALI ALLE DITTE NEW LAND S.R.L. DI JESI - AMMIA S.R.L. E PATOM S.R.L. DI FILOTTRANO (AN)

AREA ZIPA DI JESI – REV GESTIONE CREDITI S.P.A. – AUTORIZZAZIONE ALLA VENDITA DI IMMOBILE DI PROPRIETA' ALLA IMMOBILPAV S.R.L. CON SUCCESSIVE LOCAZIONI COMMERCIALI ALLE DITTE PATOM S.R.L. DI JESI - NEW LAND S.R.L. E AMMIA S.R.L. DI FILOTTRANO (AN)

IL COMMISSARIO LIQUIDATORE

Premesso:

- **che** con contratto di compravendita, a rogito Notaio Giorgio Sabatini di Ancona del 13 ottobre 1975 – rep. 101025, trascritto alla CC. II. di Ancona in data 29/10/1975, reg. d'ordine 10619 e registrato ad Ancona il 03/11/1975 al n° 3881, il Consorzio ZIPA ha venduto alla società "Cooperativa Agricola a responsabilità limitata Coltivatori della Terra" un appezzamento di terreno sito in Comune di Jesi della superficie di mq. 10.150, da censire a catasto per tipo di frazionamento allegato, ad atto Notaio Picchietti Jesi in data 28 giugno 1974 rep. n. 74598, alla particella 9036 – sezione G – foglio III n. 92/d;
- **visto e richiamato** l'art. 4 comma 1° lett. a) – del citato contratto di compravendita del 13 ottobre 1975 – rep. 101025, che testualmente recita *"la Ditta acquirente potrà cedere od in qualsiasi modo sostituire a sé medesima in proprietà o godimento, l'immobile in oggetto, sia prima che dopo l'edificazione del suddetto stabilimento, altro soggetto, anche per modifica della sua struttura e della sua ragione sociale, previo benessere del Consorzio ZIPA, da formalizzarsi in atto pubblico; tale benessere è condizionato al patto che l'acquirente e i suoi aventi causa si obblighino a mantenere l'immobile in oggetto edificato o meno, nella effettiva e permanente destinazione industriale con annessa attività commerciale"*;
- **che** con contratto di compravendita del 09/12/1993 – rep. 40.334, trascritto alla CC. II. di Ancona in data 11/12/1993, reg. gen. 18.041 e reg. part. 12.557, registrato ad Ancona il 29/12/1993 al n° 4253 serie IV, il Consorzio Autotrasportatori Marchigiani C.A.M. Soc. Coop. a r.l. acquistava l'immobile distinto al N.C.E.U. del Comune di Jesi al fogli 24 n. 139 sub. 1, 6, 7, 8 e 9 di proprietà della società "Cooperativa Agricola a responsabilità limitata Coltivatori della Terra";
- **visto e richiamato** l'art. 2 comma 2 lett. c) - del citato contratto di compravendita del 09/12/1993 – rep. 40.334, richiamato al punto che precede – il quale prevedeva che la società acquirente assumesse per sé ed i suoi aventi causa l'obbligo di osservare e far osservare le condizioni e i vincoli tutti preesistenti imposti dalla società venditrice con il citato contratto di acquisto del 13 ottobre 1975 a rogito Notaio Giorgio Sabatini di Ancona, con particolare riferimento alla destinazione d'uso degli immobili;
- **che** con contratto di compravendita del 19/09/2000 – rep. 117853/8902, trascritto alla CC. II. di Ancona in data 09/10/2000, reg. part. 12261 e reg. part. 12262, registrato ad Ancona il 09/10/2000 al n° 3837 serie IV, il Consorzio ha venduto alla ditta "Consorzio Autotrasportatori Marchigiani C.A.M. – Soc. Coop. a r.l. di Jesi, un lotto di terreno distinto al N.C.T. del Comune di Jesi al foglio 24 Mappale 290 (ex 285/e) Are 14, ca. 94, facente parte del P.di L. – Scheda progetto Asse Sud ZIPA 2 – D4.3, quale lotto di completamento al lotto già attivato, facente parte dell'agglomerato industriale ZIPA di Jesi;
- **visto e richiamato** l'art. 5 – del citato contratto di compravendita del 19/09/2000, Rep. n. 117853/8902, che testualmente, tra l'altro, recita: *"In caso di vendita, locazione o costituzione sull'immobile di qualunque altro diritto di godimento a favore di terzi, la ditta si impegna ad acquisire*

IN LIQUIDAZIONE

il preventivo assenso da parte del Consorzio ed a riprodurre nel relativo contratto i medesimi impegni e patti di cui al presente articolo nonché dei successivi articoli 6,7 e 8, compreso l'impegno del terzo acquirente di osservare, a sua volta, tutti i medesimi obblighi";

- **che** con atto di compravendita del 29/07/2010 rep. N. 185003/21944 a rogito notaio Vittorio Bortoluzzi di Ancona registrato ad Ancona il 10/08/2010 al n. 9388 serie 1T, trascritto presso Ufficio del Territorio il 11/08/2010 al n. 18101 reg. gen e n. 10449 del reg. part., la ditta C.A.M. soc. coop. a r.l. ha venduto l'immobile di proprietà situato in Jesi , zona ZIPA , alla Etruria Leasing s.p.a. con sede a Firenze , via Orti Orticellari, 30, realizzato sull'area in precedenza indicata, distinto al Catasto Fabbricati del Comune di Jesi al Foglio 24 mapp. 139 sub. 10, 11, 12, 13, 14, 15, con successiva locazione finanziaria in favore della ditta Edilsystem S.p.A., con sede a Jesi, Viale Don Minzoni 3 bis - svolgente tra le altre attività anche quella di: "Esecuzione opere di urbanizzazione, lavori edili, stradali...." , giusta autorizzazione ZIPA con determinazione n. 365 del 26/07/2020, esecutiva ai sensi di legge;
- **che** con nota del 03/11/2020, acquisita al prof. ZIPA al n. 1041 del 4/11/2020 la società Rev-Gestione Crediti s.p.a con sede a Roma, Via Salaria 44, avente come oggetto sociale: "l'acquisizione, la gestione e la cessione di crediti in sofferenza e/o altri crediti anomali, e di eventuali rapporti ad essi connessi, ivi inclusi i rapporti riferiti ai contratti di locazione finanziaria e di factoring, a essa ceduti, ai sensi dell'art. 46 del D. Lgs. n. 180/2015, da parte di Nuova Banca delle Marche, s. p.a., Nuova Banca dell'Etruria e del Lazio s. p.a., Nuova Cassa di Risparmio di Chieti s. p. a., Nuova Cassa di Risparmio di Ferrara s. p.a., nonché da parte delle società da esse controllate e/o partecipate, con l'obiettivo di massimizzarne il valore anche attraverso una successiva cessione o la liquidazione della società. In quest'ambito, la società svolge attività di valutazione, fornitura di servizi amministrativi (servicing), gestione, smobilizzo e incasso di crediti, nonché di structuring e negoziazione in relazione a operazioni di gestione, cessione, ristrutturazione o finanziamento di crediti, con la possibilità di acquistare crediti in conto proprio, anche connessi ad operazioni di cartolarizzazione dei crediti di cui alla legge 130/99, ovvero ai sensi della normativa tempo per tempo applicabile....." ha richiesto il benestare alla vendita dell'immobile di proprietà sito nel compendio ZIPA di Jesi, meglio individuato al Catasto Fabbricati del Comune di Jesi a:

Foglio	Particella	Sub.	Categ.	Classe	Consistenza	Sup. catastale	Rendita €
24	139	10	C/2	6	157 mq	176 mq	445,96
24	139	11	C/2	8	155 mq	179 mq	600,38
24	139	12	A/10	2	7,5 vani	179 mq	2.924,44
24	139	13	A/10	2	8 vani	172 mq	3.119,40
24	139	1			Bene comune non censibile (corte, vano scala) comune di sub. 10,11,12 e 13		
24	139	14	D/7				4.233,38
		15					

in favore della ditta IMMOBILPAV s.r.l. con sede a Serra San Quirico (AN) – Via Clementina, 93/b, avente come oggetto sociale:

- l'acquisto, la vendita, la permuta, la lottizzazione, la costruzione, la locazione, sublocazione, l'affitto ed il subaffitto anche di beni in leasing, la conduzione, l'amministrazione, per conto proprio, e comunque con esclusione dell'attività di cui alla legge 23.11.1939 n. 1966;
- l'utilizzazione in genere di beni immobili, terreni e fabbricati, urbani e rustici, ad uso civile, commerciale e industriale, anche arredati o attrezzati, ovunque siti, in blocco o frazionatamente;
- la cessione in appalto, anche parziale, dell'esecuzione di costruzioni di qualunque tipo per conto proprio o di terzi;

IN LIQUIDAZIONE

- *la riparazione, pure per conto proprio o di terzi, di immobili di ogni specie.*

Nell'ambito di tali attività, la società può assumere e concedere agenzie, commissioni, rappresentanze, con o senza deposito e mandati, compiere ricerche di mercato e elaborazioni di dati per conto proprio, nonché compiere tutte le operazioni commerciali, finanziarie, mobiliari e immobiliari, necessarie o utili per il raggiungimento degli scopi sociali.....,

come si evince dalla documentazione presentata vax (All. A1), visura (All. A2) e planimetrie catastali (All. A3- A4- A5 – A6 – A7a – A7b), elaborato planimetrico (All. 8), documentazione per verifiche antimafia ai sensi del D.lgs n. 159/2011 e s.m.i, visure C.C.I.A. della società, certificato di destinazione urbanistica (All. A9), atto costitutivo della società acquirente, atti costitutivi società, dichiarazioni privacy ed attestazioni di avvenuto versamento delle spese istruttoria pratiche, come prevista dalla delibera del Consorzio n. 3867/2008) ;

- **che** unitamente alla richiesta sopradetta la società acquirente ha comunicato che, una volta perfezionato l'acquisto provvederà alla locazione del medesimo alle seguenti società :
 - a) PATOM s.r.l. con sede a Filottrano (AN) via della Pace 14/b, svolgente attività di " impresa edile", la locazione dei sub. 1, 10,12,14,15 sopracitati - vedi allegati A3, A5, A7a, A7b, A8;
 - b) NEW LAND s.r.l. con sede a Jesi (AN) , via Marche 1/e - 1/f e 1/g, svolgente attività di "realizzazione di impianti di trattamento acque civili e industriali", la locazione dei sub. 1 e 13 menzionati, vedi allegati A6 e A8;
 - c) AMMIA s.r.l. con sede a Filottrano (AN), via della Pace 14/b, svolgente attività di "servizi integrati di supporto per le funzioni di ufficio", la locazione dei sub. 1 , 10 e 11, vedi allegati All. A3, A4, A8;
- **che** il Consorzio ZIPA ha provveduto a richiedere alla BDNA Banca Dati Nazionale Antimafia del Ministero dell'Interno la richiesta di Comunicazione ai sensi dell'art. 91 del D. lgs . n 06/09/2011 e successive modifiche ed integrazioni della società Rev – Gestione Crediti s.p.a. ;
- **che** il Consorzio ZIPA ha provveduto a richiedere alla BDNA Banca Dati Nazionale Antimafia del Ministero dell'Interno la richiesta di Comunicazione ai sensi dell'art. 91 del D. lgs . n 06/09/2011 e successive modifiche ed integrazioni della società IMMOBILPAV s.r.l.. ;
- **che** il Consorzio ZIPA ha provveduto a richiedere alla BDNA Banca Dati Nazionale Antimafia del Ministero dell'Interno la richiesta di Comunicazione ai sensi dell'art. 91 del D. lgs . n 06/09/2011 e successive modifiche ed integrazioni della società PATOM s.r.l. ;
- **che** il Consorzio ZIPA ha provveduto a richiedere alla BDNA Banca Dati Nazionale Antimafia del Ministero dell'Interno la richiesta di Comunicazione ai sensi dell'art. 91 del D. lgs . n 06/09/2011 e successive modifiche ed integrazioni della società NEW LAND s.r.l. ;
- **che** il Consorzio ZIPA ha provveduto a richiedere alla BDNA Banca Dati Nazionale Antimafia del Ministero dell'Interno la richiesta di Comunicazione ai sensi dell'art. 91 del D. lgs . n 06/09/2011 e successive modifiche ed integrazioni della società AMMIA s.r.l. ;
- **preso atto** della nota prot. n. PR_ANUTG_Ingresso_0119049_20201104 del sistema SI. CE. ANT . della Prefettura di Ancona, acquisita al prot. ZIPA al n. 1079 del 13/11/2020, con la quale comunica che "a carico della suindicata IMMOBILPAV s.r.l. ed i relativi soggetti di cui all'art. 85 del D.Lgs. 159/2011 alla data odierna non sussistono le cause di decadenza, di sospensione o di divieto di cui all'art. 67 del D.l.g.s. n. 159/2011";
- **preso atto** della nota prot. n. PR_ANUTG_Ingresso_0119065_20201104 del sistema SI. CE. ANT . della Prefettura di Ancona, acquisita al prot. ZIPA al n. 1079 del 13/11/2020, con la quale comunica che "a carico della suindicata PATOM s.r.l. ed i relativi soggetti di cui all'art. 85 del D.Lgs. 159/2011 alla

IN LIQUIDAZIONE

data odierna non sussistono le cause di decadenza, di sospensione o di divieto di cui all'art. 67 del D.l.g.s. n. 159/2011";

- **preso atto** della nota prot. n. PR_ANUTG_Ingresso_0119056_20201104 del sistema SI. CE. ANT. della Prefettura di Ancona, acquisita al prot. ZIPA al n. 1079 del 13/11/2020, con la quale comunica che *"a carico della suindicata NEW LAND s.r.l. ed i relativi soggetti di cui all'art. 85 del D.Lgs. 159/2011 alla data odierna non sussistono le cause di decadenza, di sospensione o di divieto di cui all'art. 67 del D.l.g.s. n. 159/2011";*
- **preso atto** della nota prot. n. PR_ANUTG_Ingresso_0119061_20201104 del sistema SI. CE. ANT. della Prefettura di Ancona, acquisita al prot. ZIPA al n. 1079 del 13/11/2020, con la quale comunica che *"a carico della suindicata AMMIA s.r.l. ed i relativi soggetti di cui all'art. 85 del D.Lgs. 159/2011 alla data odierna non sussistono le cause di decadenza, di sospensione o di divieto di cui all'art. 67 del D.l.g.s. n. 159/2011";*
- **visto e richiamato** il regolamento per l'assegnazione delle aree e degli altri immobili e per l'insediamento di attività produttive approvato dal Consiglio di Amministrazione con propria deliberazione n. 3357 del 21/09/1999, modificato con deliberazione del Consiglio Generale n. 588 del 10 ottobre 2012, tutte esecutive ai sensi di legge (All.B);
- **visto e richiamato** lo schema di contratto di vendita di immobili nell'ambito territoriale del Consorzio ZIPA approvato dal C.d.A. con propria deliberazione n. 3358 del 21/09/1999, integrato con deliberazione n. 3366 dell'08/10/1999, modificato con deliberazioni n° 3372 del 19/11/99 e n° 3719 del 07/10/2004, tutte esecutive ai sensi di legge;
- **preso atto** delle finalità delle operazioni di cui si chiede l'autorizzazione, fermo restando il rispetto degli obblighi imposti con gli atti di compravendita: **a)** del 13 ottobre 1975 – rep. 101025, trascritto alla CC. II. di Ancona in data 29/10/1975, reg. d'ordine 10619 e registrato ad Ancona il 03/11/1975 al n° 3881, **b)** del 09/12/1993 – rep. 40.334, trascritto alla CC. II. di Ancona in data 11/12/1993, reg. gen. 18.041 e reg. part. 12.557, registrato ad Ancona il 29/12/1993 al n° 4253 serie 1V, **c)** del 19/09/2000 – rep. 117853/8902, trascritto alla CC. II. di Ancona in data 09/10/2000, reg. part. 12261 e reg. part. 12262, registrato ad Ancona il 09/10/2000 al n° 3837 serie IV e **d)** del 29/07/2010 rep. N. 185003/21944 a rogito notaio Vittorio Bortoluzzi di Ancona registrato ad Ancona il 10/08/2010 al n. 9388 serie 1T, trascritto presso Ufficio del Territorio il 11/08/2010 al n. 18101 reg. gen e n. 10449 del reg. part., ed in funzione a quanto previsto dal "Regolamento per l'assegnazione delle aree" (All. B) e dallo "schema di contratto tipo" approvati con le deliberazioni sopracitate, che la REV- Gestione Crediti s.p.a. e la società "IMMOBILPAV s.r.l." si obbligheranno ad accettare e riportare nel redigendo atto di compravendita, subordinatamente ai regolamenti comunali vigenti, in particolare per quanto riguarda la destinazione d'uso dell'immobile e quindi in sintonia con la destinazione urbanistica prevista dal P.R.G. del Comune di Jesi;
- **preso atto** delle finalità delle operazioni di cui si chiede l'autorizzazione, fermo restando il rispetto degli obblighi imposti con gli atti di compravendita **a)** del 13 ottobre 1975 – rep. 101025, trascritto alla CC. II. di Ancona in data 29/10/1975, reg. d'ordine 10619 e registrato ad Ancona il 03/11/1975 al n° 3881, **b)** del 09/12/1993 – rep. 40.334, trascritto alla CC. II. di Ancona in data 11/12/1993, reg. gen. 18.041 e reg. part. 12.557, registrato ad Ancona il 29/12/1993 al n° 4253 serie 1V, **c)** del 19/09/2000 – rep. 117853/8902, trascritto alla CC. II. di Ancona in data 09/10/2000, reg. part. 12261 e reg. part. 12262, registrato ad Ancona il 09/10/2000 al n° 3837 serie IV e **d)** del 29/07/2010 rep. N. 185003/21944 a rogito notaio Vittorio Bortoluzzi di Ancona registrato ad Ancona il 10/08/2010 al n. 9388 serie 1T, trascritto presso Ufficio del Territorio il 11/08/2010 al n. 18101 reg. gen e n. 10449 del reg. part., ed in funzione a quanto previsto dal "Regolamento per l'assegnazione delle aree" (All. B) e dallo "schema di contratto tipo" approvati con le deliberazioni sopracitate, che la società

IN LIQUIDAZIONE

"IMMOBILPAV s.r.l." e le ditte "PATOM s.r.l.", "New Land s.r.l." e "AMMIA s.r.l." si obbligheranno ad accettare e riportare nei redigenti contratti di locazione commerciale, subordinatamente ai regolamenti comunali vigenti, in particolare per quanto riguarda la destinazione d'uso dell'immobile e quindi in sintonia con la destinazione urbanistica prevista dal P.R.G. del Comune di Jesi;

- **che** la ditte locatarie dovranno dichiarare sui rispettivi contratti di locazione la seguente locuzione:
"La ditta s.r.l. con sede a Via, dichiara di aver preso esatta e totale visione dei contratti di compravendita: a) del 13 ottobre 1975 – rep. 101025, trascritto alla CC. II. di Ancona in data 29/10/1975, reg. d'ordine 10619 e registrato ad Ancona il 03/11/1975 al n° 3881, b) del 09/12/1993 – rep. 40.334, trascritto alla CC. II. di Ancona in data 11/12/1993, reg. gen. 18.041 e reg. part. 12.557, registrato ad Ancona il 29/12/1993 al n° 4253 serie IV, c) del 19/09/2000 – rep. 117853/8902, trascritto alla CC. II. di Ancona in data 09/10/2000, reg. part. 12261 e reg. part. 12262, registrato ad Ancona il 09/10/2000 al n° 3837 serie IV e d) del 29/07/2010 rep. N. 185003/21944 a rogito notaio Vittorio Bortoluzzi di Ancona registrato ad Ancona il 10/08/2010 al n. 9388 serie 1T, trascritto presso Ufficio del Territorio il 11/08/2010 al n. 18101 reg. gen e n. 10449 del reg. part., e di volersi assoggettare alle prescrizioni ed autorizzazioni comunali vigenti con particolare riferimento alla destinazione d'uso dell'immobile e di accettare tutte le clausole del Regolamento per l'assegnazione delle aree e degli altri immobili e per l'insediamento delle attività produttive", approvato con deliberazioni del Consiglio di Amministrazione n. 3357 del 21/09/99, modificato con deliberazione del Consiglio Generale n. 588 del 10 ottobre 2012, tutte esecutive ai sensi di legge";
- **che** l'adozione del presente atto non contrasta con leggi o regolamenti, ordini e discipline e che il presente provvedimento non comporta oneri finanziari da parte del Consorzio;
- **che** è necessario doversi dare al presente provvedimento immediata eseguibilità, stante l'urgenza manifestata dalle società interessate;
- **vista** la Legge Regionale n. 48 del 19/11/96 e lo Statuto consortile;
- **vista** la delibera della Giunta Regione Marche n. 1050 del 22/09/2014 e successivo Decreto del Presidente della Giunta Regionale Marche n. 191/PRES del 01/10/2014 con cui sono stati sciolti tutti gli organi del Consorzio e l'Ente è stato sottoposto a commissariamento;
- **vista** la delibera della Giunta Regione Marche n. 264 del 30/03/2015 con la quale è stato nominato il Commissario Liquidatore il Dott. Paolo Di Paolo;
- **vista** da ultimo la delibera della Giunta Regione Marche n. 484 del 29/04/2019 con la quale è stato prolungato al Dott. Paolo Di Paolo l'incarico a Commissario Liquidatore e confermate le modalità che dovranno essere seguite dal Commissario nel condurre le procedure di liquidazione secondo gli artt. 194 e seguenti della Legge Fallimentare di cui al R.D. 267/42 per la liquidazione coatta amministrativa degli Enti Pubblici;

DISPONE

- 1) **di approvare** le sopra estese premesse quale parte integrante e sostanziale del presente atto nonché quale apparato di motivazione a fondamento della presente parte dispositiva;
- 2) **di autorizzare**, per quanto di competenza, la società REV- Gestione Crediti s.p.a con sede a Roma, Via Salaria 44, a vendere l'immobile di proprietà sito nel compendio ZIPA di Jesi, meglio individuato al Catasto Fabbricati del Comune di Jesi a:

IN LIQUIDAZIONE

Foglio	Particella	Sub.	Categ.	Classe	Consistenza	Sup. catastale	Rendita €
24	139	10	C/2	6	157 mq	176 mq	445,96
24	139	11	C/2	8	155 mq	179 mq	600,38
24	139	12	A/10	2	7,5 vani	179 mq	2.924,44
24	139	13	A/10	2	8 vani	172 mq	3.119,40
24	139	1			Bene comune non censibile (corte, vano scala) comune ai sub. 10,11,12 e 13		
24	139	14	D/7				4.233,38
		15					

in favore della ditta IMMOBILPAV s.r.l. con sede a Serra San Quirico (AN) – Via Clementina, 93/b, avente l'oggetto sociale di cui alle premesse come meglio si evince dalla documentazione presentata vax (All. A1), visura (All. A2) e planimetrie catastali (All. A3- A4- A5 – A6 – A7a – A7b), elaborato planimetrico (All. 8), allegate alla presente ordinanza e dalla documentazione allegata alla richiesta, subordinatamente alle normative comunali vigenti ed alla destinazione urbanistica prevista dal P.R.G. del Comune di Jesi e successive varianti (giusto certificato di destinazione urbanistica del 23/10/2020 – All. 9);

- 3) **di determinare** – ancora conseguentemente ed ulteriormente per l'effetto – che nulla osta, pertanto, alla vendita del compendio immobiliare in oggetto, come definito nel punto di dispositivo che precede e nelle premesse sopra estese;
- 4) **di precisare** che la presente autorizzazione – e la determinazione di nulla osta alla medesima sottesa – è rilasciata esclusivamente in relazione ed ai fini delle attribuzioni e prerogative istituzionali di questo Consorzio e comunque sulla base dei soli elementi istruttori resi disponibili;
- 5) **di stabilire** che la presente autorizzazione è subordinata alla riproposizione e quindi all'inserimento nel testo contrattuale delle clausole limitative della circolazione del bene, come indicato nelle sopra estese premesse;
- 6) **di confermare**, pertanto, tutte le clausole ed i vincoli preesistenti contenuti nei citati contratti di compravendita **a)** del 13 ottobre 1975 – rep. 101025, trascritto alla CC. II. di Ancona in data 29/10/1975, reg. d'ordine 10619 e registrato ad Ancona il 03/11/1975 al n° 3881, **b)** del 09/12/1993 – rep. 40.334, trascritto alla CC. II. di Ancona in data 11/12/1993, reg. gen. 18.041 e reg. part. 12.557, registrato ad Ancona il 29/12/1993 al n° 4253 serie 1V, **c)** del 19/09/2000 – rep. 117853/8902, trascritto alla CC. II. di Ancona in data 09/10/2000, reg. part. 12261 e reg. part. 12262, registrato ad Ancona il 09/10/2000 al n° 3837 serie IV e **d)** del 29/07/2010 rep. N. 185003/21944 a rogito notaio Vittorio Bortoluzzi di Ancona registrato ad Ancona il 10/08/2010 al n. 9388 serie 1T, trascritto presso Ufficio del Territorio il 11/08/2010 al n. 18101 reg. gen e n. 10449 del reg. part., in quanto compatibili con la situazione attuale, con particolare riferimento alla destinazione d'uso dell'immobile e subordinatamente alle eventuali prescrizioni ed autorizzazioni comunali vigenti e nel rispetto del " *Regolamento per l'assegnazione delle aree e degli altri immobili e per l'insediamento delle attività produttive*", approvato con deliberazione del Consiglio di Amministrazione n. 3357 del 21/09/99, modificato con deliberazione del Consiglio Generale n. 588 del 10 ottobre 2012, tutte esecutive ai sensi di legge, (All. B) che dovranno essere accettate in toto dalla nuova ditta, e dello schema di contratto tipo di compravendita approvato dal C.d.A. con propria deliberazione n. 3358 del 21/09/1999, integrato con deliberazione n. 3366 dell'08/10/1999, modificato con deliberazioni n° 3372 del 19/11/99 e n° 3719 del 07/10/2004, tutte esecutive ai sensi di legge;

IN LIQUIDAZIONE

- 7) **di prescrivere – ai fini di efficacia della presente autorizzazione e sotto comminatoria di opposta inefficacia in difetto e ferma rimanendo l'eventuale iniziativa di revoca da parte di questo Consorzio – che :** **a1)** la società "REV- Gestione Crediti s.p.a." e la società "IMMOBILPAV s.r.l." s.r.l." dovranno sottoscrivere una dichiarazione da riportare nel contratto di compravendita dell'immobile con la quale confermino l'accettazione di tutte le clausole del regolamento ZIPA, approvato con deliberazione n. 3357 del 21/09/1999, e ribadiscano testualmente gli impegni di cui agli articoli 5/6/7/8 dello schema di contratto tipo di compravendita (All. C) approvato dal C.d.A. con propria deliberazione n. 3358 del 21/09/1999, integrato con deliberazione n. 3366 dell'08/10/1999, modificato con deliberazioni n° 3372 del 19/11/99 e n° 3719 del 07/10/2004, tutte esecutive ai sensi di legge; per tutto quanto attiene alla specifica situazione così come rappresentata; **a1.1)** gli impegni dovranno avere come riferimento temporale la data di comunicazione del presente provvedimento esecutivo alla ditta interessata; **a1.1.1)** l'atto stipulato dovrà essere inviato a questo Consorzio in copia autentica, munito degli estremi di avvenuta registrazione, entro 6 mesi dalla stipula, pena la decadenza della presente ordinanza; il tutto sotto la responsabilità del Notaio rogante e delle società interessate;
- 8) **di prescrivere – ai fini di efficacia della presente autorizzazione e sotto comminatoria di opposta inefficacia in difetto e ferma rimanendo l'eventuale iniziativa di revoca da parte di questo Consorzio – che :** **1)** la società "IMMOBILPAV s.r.l." e le ditte "PATOM s.r.l.", "New Land s.r.l." e "AMMIA s.r.l." dovranno riportare nei redigendi e rispettivi contratti di locazione commerciale la seguente locuzione: "La ditta s.r.l. con sede a Via, dichiara di aver preso esatta e totale visione dei contratti di compravendita: **a)** del 13 ottobre 1975 – rep. 101025, trascritto alla CC. II. di Ancona in data 29/10/1975, reg. d'ordine 10619 e registrato ad Ancona il 03/11/1975 al n° 3881, **b)** del 09/12/1993 – rep. 40.334, trascritto alla CC. II. di Ancona in data 11/12/1993, reg. gen. 18.041 e reg. part. 12.557, registrato ad Ancona il 29/12/1993 al n° 4253 serie IV, **c)** del 19/09/2000 – rep. 117853/8902, trascritto alla CC. II. di Ancona in data 09/10/2000, reg. part. 12261 e reg. part. 12262, registrato ad Ancona il 09/10/2000 al n° 3837 serie IV e **d)** del 29/07/2010 rep. N. 185003/21944 a rogito notaio Vittorio Bortoluzzi di Ancona registrato ad Ancona il 10/08/2010 al n. 9388 serie 1T, trascritto presso Ufficio del Territorio il 11/08/2010 al n. 18101 reg. gen e n. 10449 del reg. part., e di volersi assoggettare alle prescrizioni ed autorizzazioni comunali vigenti con particolare riferimento alla destinazione d'uso dell'immobile e di accettare tutte le clausole del Regolamento per l'assegnazione delle aree e degli altri immobili e per l'insediamento delle attività produttive", approvato con deliberazioni del Consiglio di Amministrazione n. 3357 del 21/09/99, modificato con deliberazione del Consiglio Generale n. 588 del 10 ottobre 2012, tutte esecutive ai sensi di legge"; **1.1)** gli impegni dovranno avere come nuovo riferimento temporale la data di sottoscrizione dei contratti di locazione; **1.1.1)** i contratti di locazione dovranno essere inviati in copia, muniti degli estremi di avvenuta registrazione, a questo Consorzio entro 6 mesi dalla stipula, pena la decadenza della presente ordinanza; il tutto sotto la responsabilità delle parti;
- 9) **di comunicare** il presente nulla osta alle parti interessate previo inserimento nell'apposito registro delle ordinanze commissariali, ferma rimanendo ogni altra misura di pubblicità prevista dallo statuto, dai regolamenti ovvero dalla legge;
- 10) **di dichiarare** il presente provvedimento immediatamente eseguibile, stante l'urgenza segnalata dalle parti richiedenti l'autorizzazione .

IL COMMISSARIO LIQUIDATORE
(Dott. Paolo Di Paolo)

N=4822300


ALL. 1)

JESI - STRALCIO PLANIMETRICO



IMMOBILE
OGGETTO DI
AUTORIZZAZIONE

E=2380500

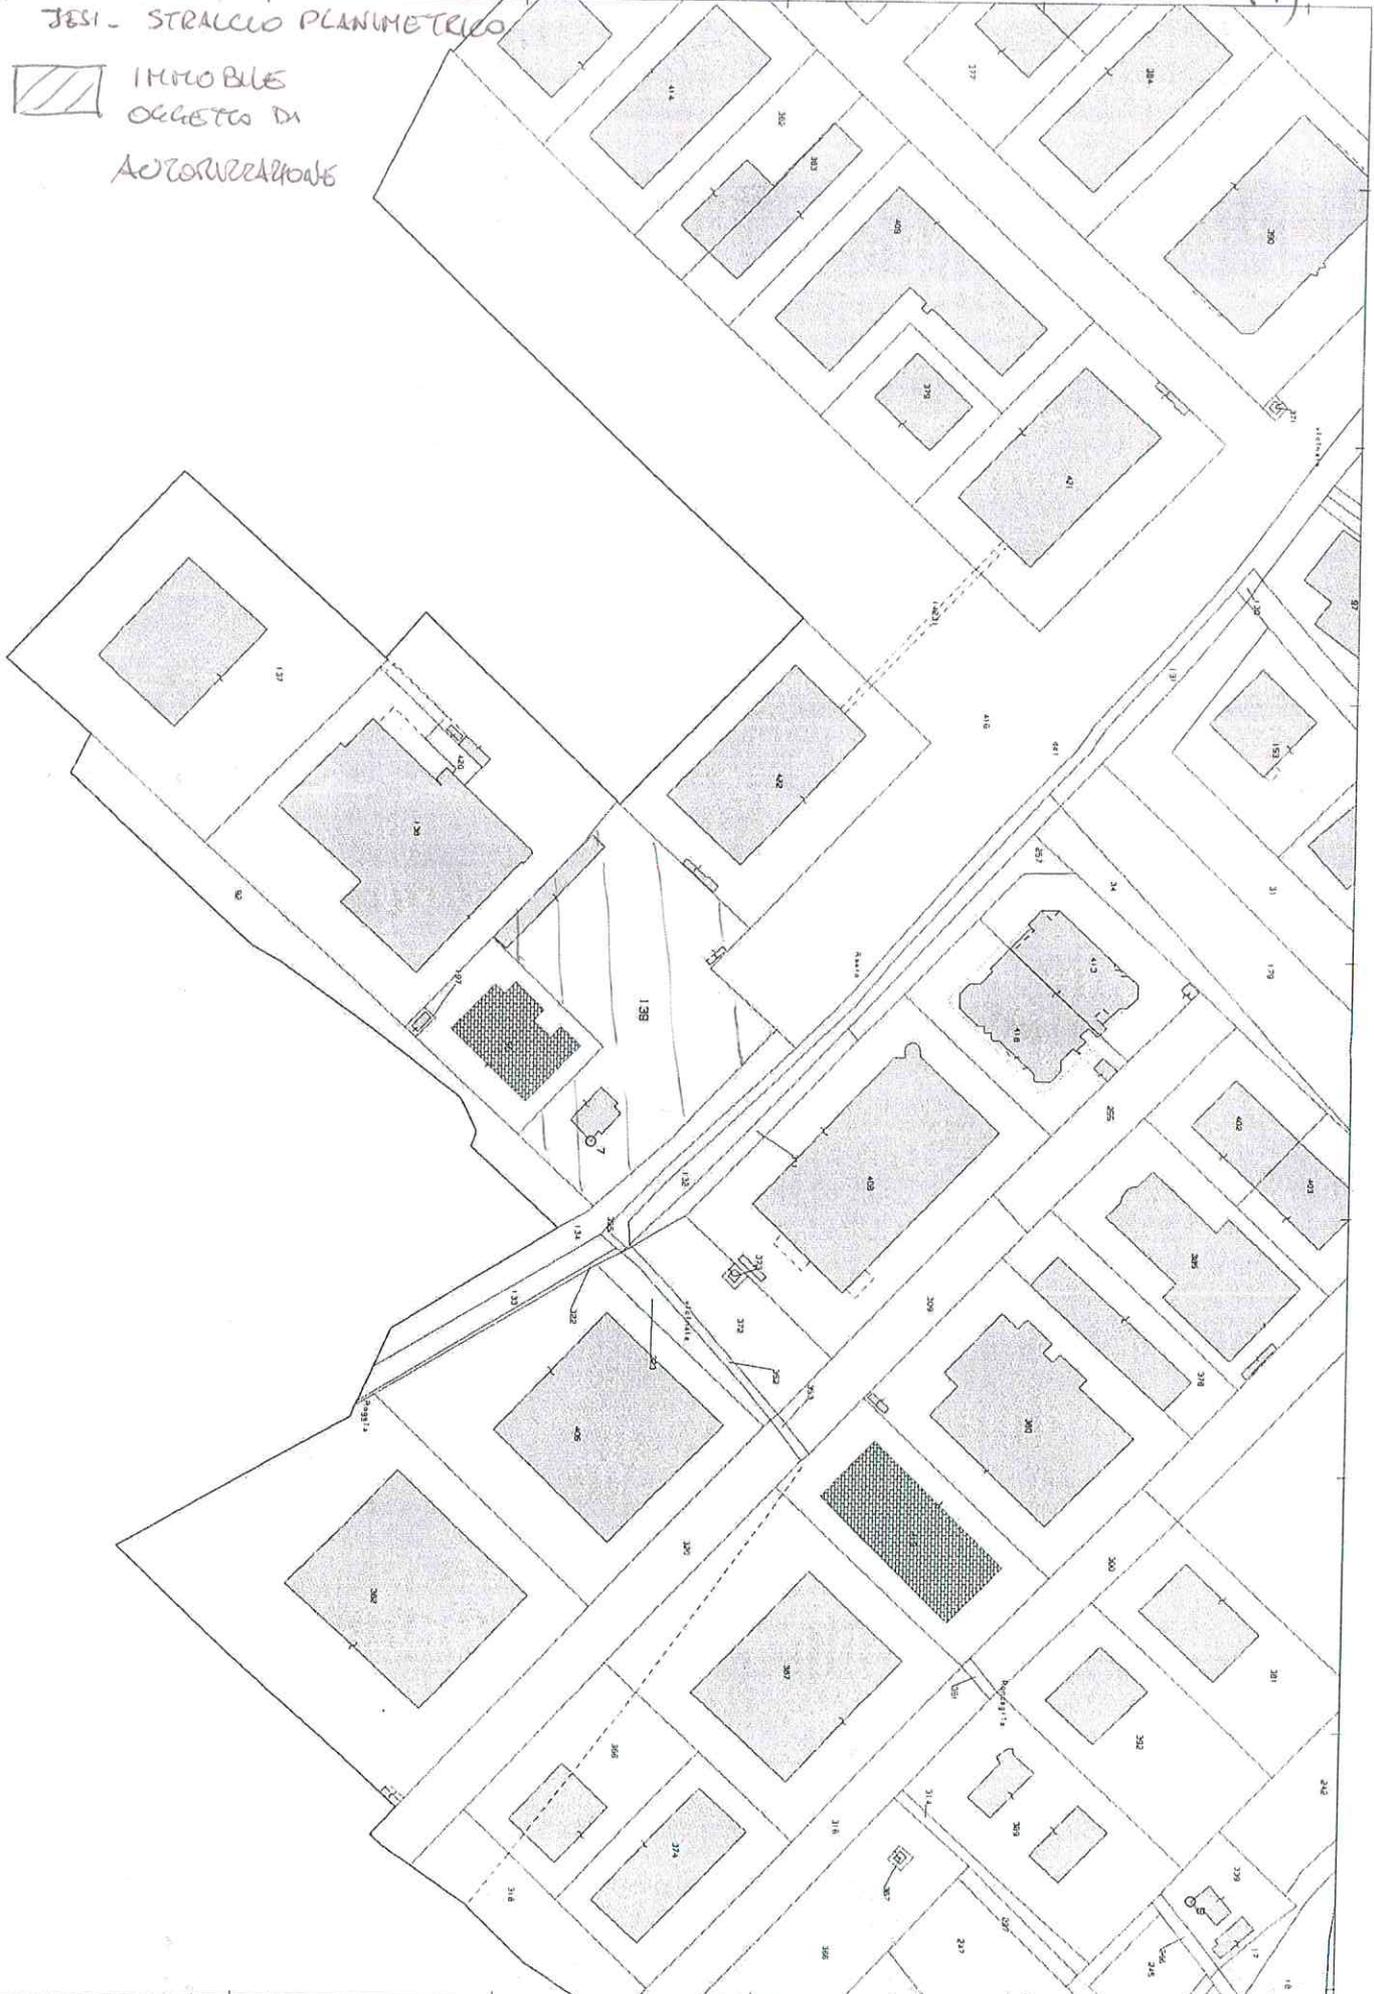

1 Particella: 139



Direzione Provinciale di Ancona
Ufficio Provinciale - Territorio
Servizi Catastali

Visura per soggetto

limitata ad un comune

Situazione degli atti informatizzati al 22/10/2020

Data: 22/10/2020 - Ora: 06.00.41

Segue

Visura n.: T2490 Pag: 1

Dati della richiesta	Denominazione: REV - GESTIONE CREDITI SOCIETA' PER AZIONI Fabbricati siti nel comune di JESI (Codice: E388) Provincia di ANCONA Foglio: 24
Soggetto individuato	REV - GESTIONE CREDITI SOCIETA' PER AZIONI con sede in ROMA C.F.: 13653361009

1. Unità Immobiliari site nel Comune di JESI(Codice E388) - Catasto dei Fabbricati

N.	DATI IDENTIFICATIVI				DATI DI CLASSAMENTO				ALTRE INFORMAZIONI					
	Sezione Urbana	Foglio	Particella	Sub	Zona Cens.	Zona	Micro Zona	Categoria	Classe	Consistenza	Superficie Catastale	Rendita	Indirizzo	Dati ulteriori
1		24	139	10				C/2	6	157 m ²	Totale: 176 m ²	Euro 445,96	VIA GIULIO PASTORE n. 8 piano: S1: VARIAZIONE TOPONOMASTICA del 16/09/2020 protocollo n. AN0061057 in atti dal 16/09/2020 VARIAZIONE TOPONOMASTICA DERIVANTE DA AGGIORNAMENTO ANSC (n. 34161.1/2020)	Annotazione
2		24	139	11				C/2	8	155 m ²	Totale: 179 m ²	Euro 600,38	VIA GIULIO PASTORE n. 8 piano: T: VARIAZIONE TOPONOMASTICA del 16/09/2020 protocollo n. AN0061058 in atti dal 16/09/2020 VARIAZIONE TOPONOMASTICA DERIVANTE DA AGGIORNAMENTO ANSC (n. 34162.1/2020)	Annotazione
3		24	139	12				A/10	2	7,5 vani	Totale: 179 m ²	Euro 2.924,44	VIA GIULIO PASTORE n. 8 piano: I: VARIAZIONE TOPONOMASTICA del 16/09/2020 protocollo n. AN0061059 in atti dal 16/09/2020 VARIAZIONE TOPONOMASTICA DERIVANTE DA AGGIORNAMENTO ANSC (n. 34163.1/2020)	Annotazione

AU A2)



Direzione Provinciale di Ancona
Ufficio Provinciale - Territorio
Servizi Catastali

Visura per soggetto limitata ad un comune

Situazione degli atti informatizzati al 22/10/2020

Data: 22/10/2020 - Ora: 06.00.41

Segue

Visura n.: T2490 Pag: 2

4	24	139	13	A/10	2	8 vani	Totale: 172 m ²	Euro 3.119,40	Annotazione
5	24	139	14	D/7				Euro 4.233,38	VIA GIULIO PASTORE n. 8 piano: 2; VARIAZIONE TOPONOMASTICA del 16/09/2020 protocollo n. AN0061060 in atti dal 16/09/2020 VARIAZIONE TOPONOMASTICA DERIVANTE DA AGGIORNAMENTO ANSC (n. 34164.1/2020) VIA FONTEDAMO SNC piano: S1-T; DIVERSA DISTRIBUZIONE DEGLI 0 protocollo n. AN0011793 in atti dal 18/02/2020 DIVERSA DISTRIBUZIONE DEGLI SPAZI INTERNI (n. 5542.1/2020)
			15						Annotazione

Immobile 1: Annotazione: classamento e rendita non rettificati entro dodici mesi dalla data di iscrizione in atti della dichiarazione (d.m. 701/94)

Immobile 2: Annotazione: classamento e rendita proposti (d.m. 701/94)

Immobile 3: Annotazione: classamento e rendita proposti (d.m. 701/94)

Immobile 4: Annotazione: classamento e rendita proposti (d.m. 701/94)

Immobile 5: Annotazione: classamento e rendita proposti (d.m. 701/94)

Totale: vani 15,5 m² 312 Rendita: Euro 11.323,56

Intestazione degli immobili indicati al n. 1

N.	DATI ANAGRAFICI	CODICE FISCALE	DIRITTI E ONERI REALI
1	REV.-GESTIONE CREDITI SOCIETA' PER AZIONI con sede in ROMA DECRETO (DISPOSIZIONI DELLE AUTORITA') del 30/12/2016 protocollo n. AN0021234 Voltura in atti dal 10/04/2018 Repertorio n.: 1553682 Rogante: BANCA D'ITALIA Sede: ROMA Registrazions: Sede: TRASFERIMENTO (n. 2701.1/2018)	13653361009*	(1) Proprietà per 1/1

Alu A2)

Agenzia del Territorio
CATASTO FABBRICATI
Ufficio Provinciale di
Ancona

Dichiarazione protocollo n. AN0140871 del 09/07/2010

Al A3)

Planimetria di u.i.u. in Comune di Jesi

Via Pastore

civ. 8

Identificativi Catastali:

Sezione:
Foglio: 24
Particella: 139
Subalterno: 10

Compilata da:
Scalini Marco

Iscritto all'albo:
Geometri


Prov. Ancona

N. 2131

Scheda n. 1

Scala 1:200

PIANO SEMINTERRATO

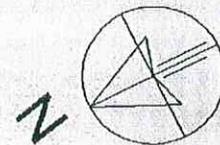

Catasto dei Fabbricati - Situazione al 22/10/2020 - Comune di JESI(E388) - < Foglio: 24 Particella: 139 - Subalterno 10 >
VIA GIULIO PASTORE n. 8 piano: SI;

Agenzia delle Entrate
CATASTO FABBRICATI
Ufficio Provinciale di
Ancona

Dichiarazione protocollo n. AN0011862 del 19/02/2020

Comune di Jesi

Via Pastore

24 24
civ. 8

Identificativi Catastali:

Sezione:
Foglio: 24

Particella: 139

Subalterno: 11

Compilata da:
Ugili Paolo

Iscritto all'albo:
Geometri


Prov. Ancona

N. 1971


Planimetria

Scheda n. 1

Scala 1:200

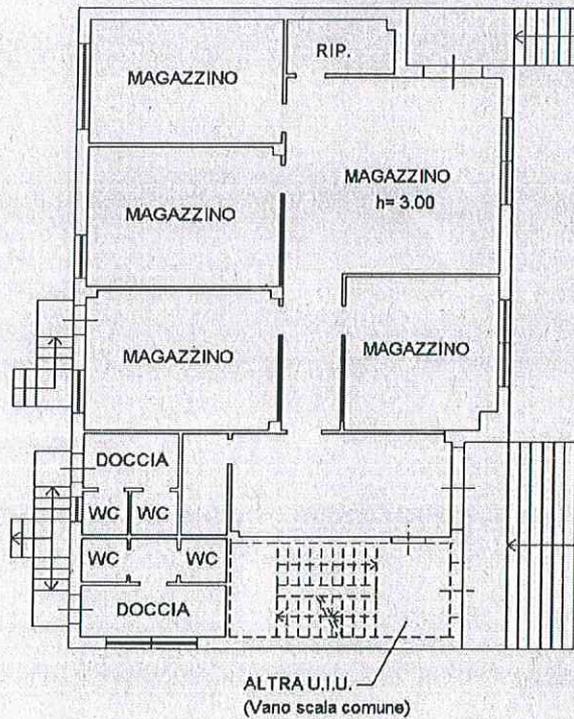

PIANO TERRA

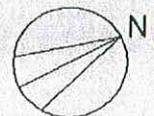

Catasto dei Fabbricati - Situazione al 22/10/2020 - Comune di JESI(E388) - < Foglio: 24 Particella: 139 - Subalterno 11 >
VIA GIULIO PASTORE n. 8 piano: T;

Agenzia delle Entrate
CATASTO FABBRICATI
Ufficio Provinciale di
Ancona

Dichiarazione protocollo n. AN0011863 del 19/02/2020

Comune di Jesi

Via Pastore

Al. A5)
civ. 8

Identificativi Catastali:

Sezione;
Foglio: 24
Particella: 139
Subalterno: 12


Compilata da:
Ugili Paolo

Isritto all'albo:
Geometri


Prov. Ancona

N. 1971

Planimetria
Schema n. 1 Scala 1:200

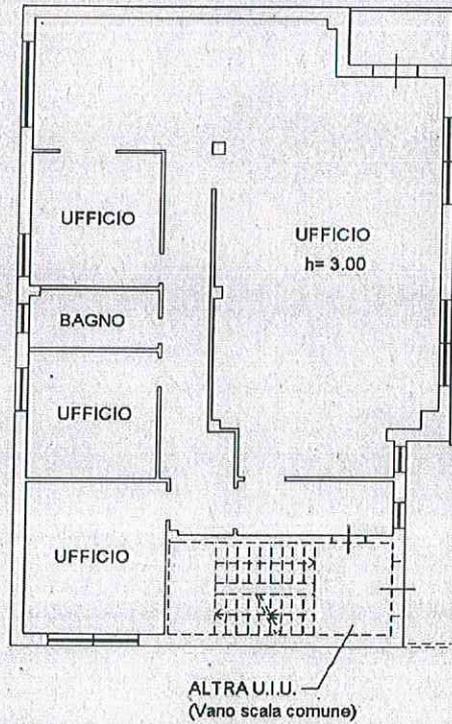

PIANO PRIMO

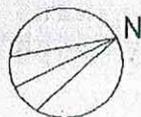

Catasto dei Fabbricati - Situazione al 22/10/2020 - Comune di JESI(E388) - < Foglio: 24 Particella: 139 - Subalterno 12 >
VIA GIULIO PASTORE n. 8 piano: 1;

Agenzia delle Entrate
CATASTO FABBRICATI
Ufficio Provinciale di
Ancona

Dichiarazione protocollo n. AN0011864 del 19/02/2020

Comune di Jesi

Via Pastore

civ. 8

Al. 16)

Identificativi Catastali:

Sezione:

Foglio: 24

Particella: 139

Subalterno: 13

Compilata da:
Ugili Paolo

Iscritto all'albo:
Geometri


Prov. Ancona

N. 1971


Planimetria

Scheda n. 1

Scala 1:200

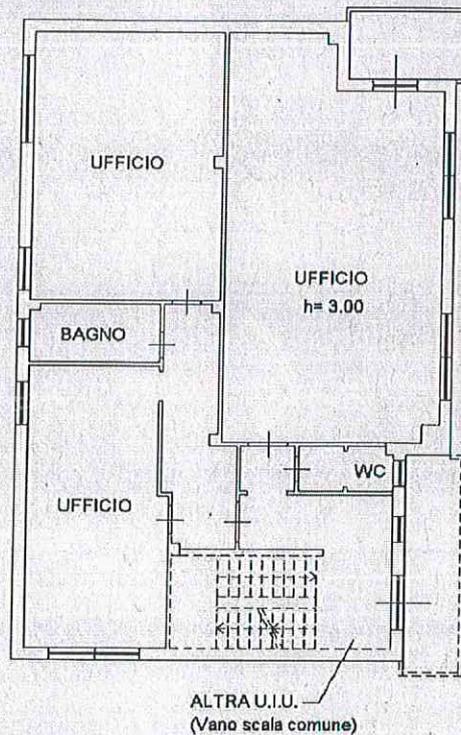

PIANO SECONDO

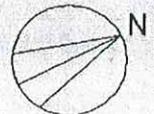

Catasto dei Fabbricati - Situazione al 22/10/2020 - Comune di JESI (E388) - < Foglio: 24 Particella: 139 - Subalterno 13 >
VIA GIULIO PASTORE n. 8 piano: 2;

Agenzia delle Entrate
CATASTO FABBRICATI
Ufficio provinciale di
Ancona


Dichiarazione protocollo n. AN0011793 del 18/02/2020
Comune di Jesi
Via Fontedamo
civ. SNC

Identificativi Catastali:
Sezione:
Foglio: 24
Particella: 139
Subalterno: 14

Compilata da:
Ugili Paolo
Iscritto all'albo:
Geometri
Prov. Ancona

N. 1971

Planimetria
Scala n. 2
Scala 1: 200

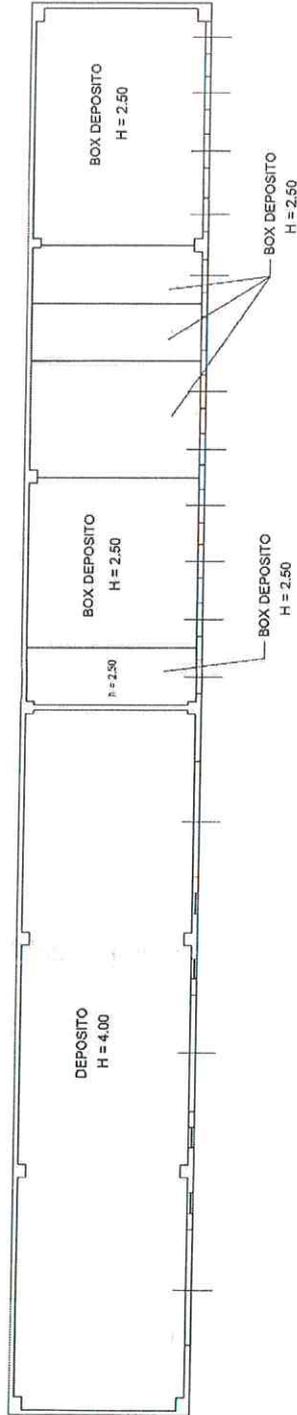

1

PIANO TERRA


2

PIANO TERRA



2

PIANO PRIMO SOTTOSTRADA

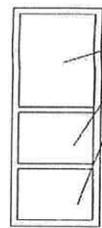

All. 7a)




Agenzia delle Entrate
CATASTO FABBRICATI
Ufficio provinciale di
ANCONA

Dichiarazione protocollo n. AN00011793 del 18/02/2020
Comune di Jesi
Via Fontedamo
civ. SNC

Identificativi Catastali:
Sezione: 24
Foglio: 24
Particella: 139
Subalterno: 14

Compilata da:
Ugili Paolo
Iscritto all'albo:
Geometri
Prov. Ancona

N. 1971

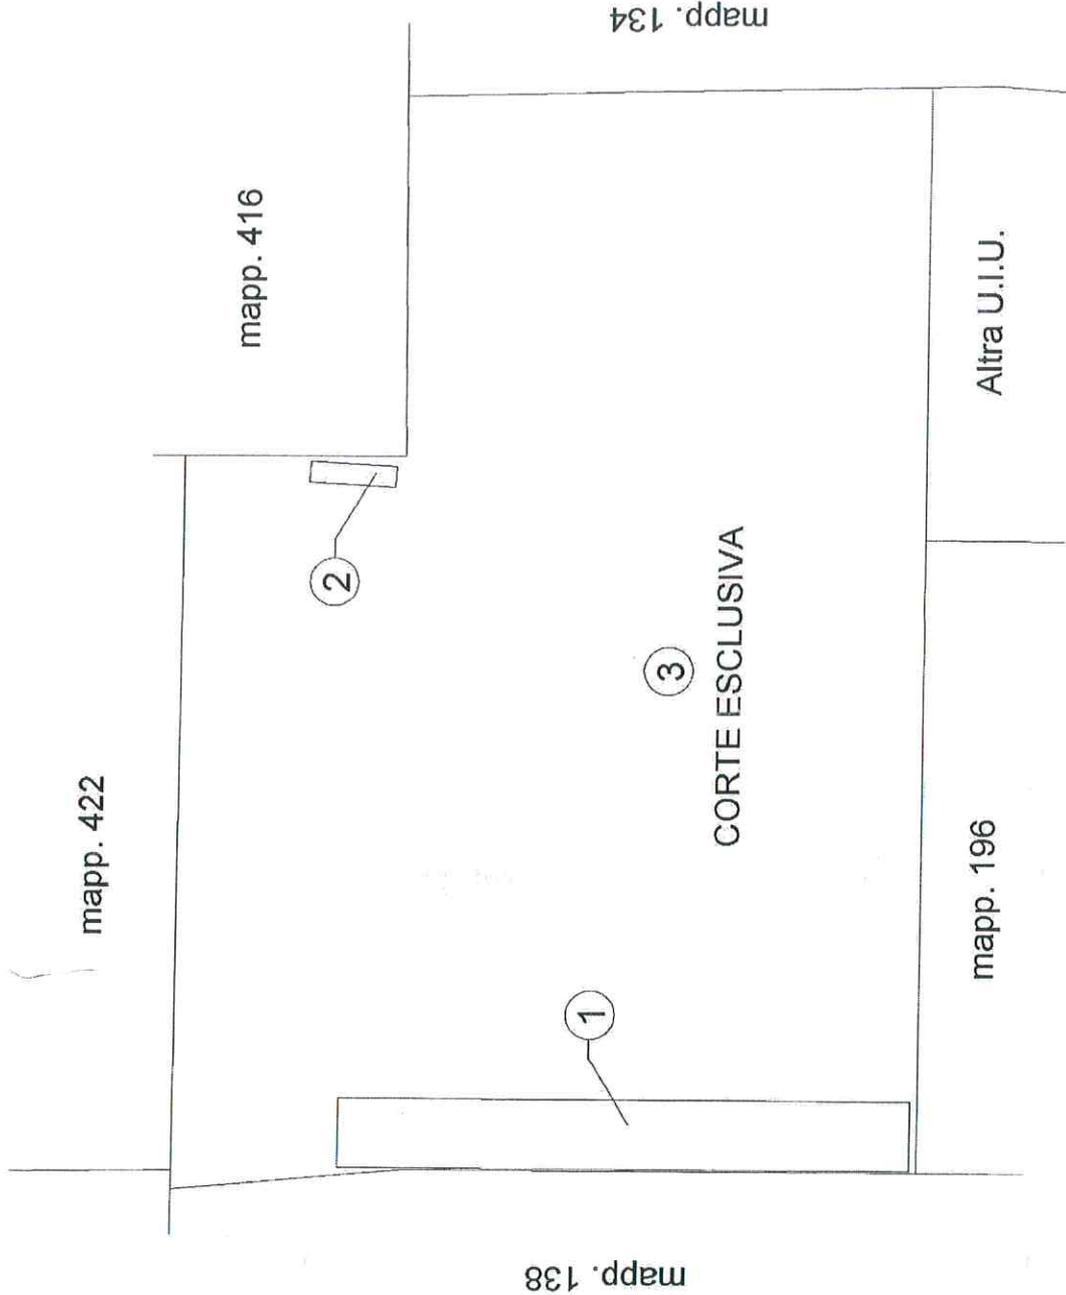

AU. A7b)

PIANO TERRA

Carasto dei Fabbricati - Situazione al 22/10/2020 - Comune di JESI (ES388) - c. Foglio: 24 Particella: 139 - Subalterno 14 > Immobile gratuito
VIA FONTEDAMO SNC piano: S1-T.


Agencia delle Entrate
CATASTO FABBRICATI
Ufficio provinciale di Ancona

ELABORATO PLANIMETRICO Compilato da: Ugili Paolo
Comune di Jesi
Dimostrazione grafica dei subalterni


Iscritto all'albo: Geometri
Prov. Ancona
N. 1971

Sezione: Foglio: 24
Particella: 139

Tipo Mappale n. 10434 del 11/02/2020 Scala 1 : 500

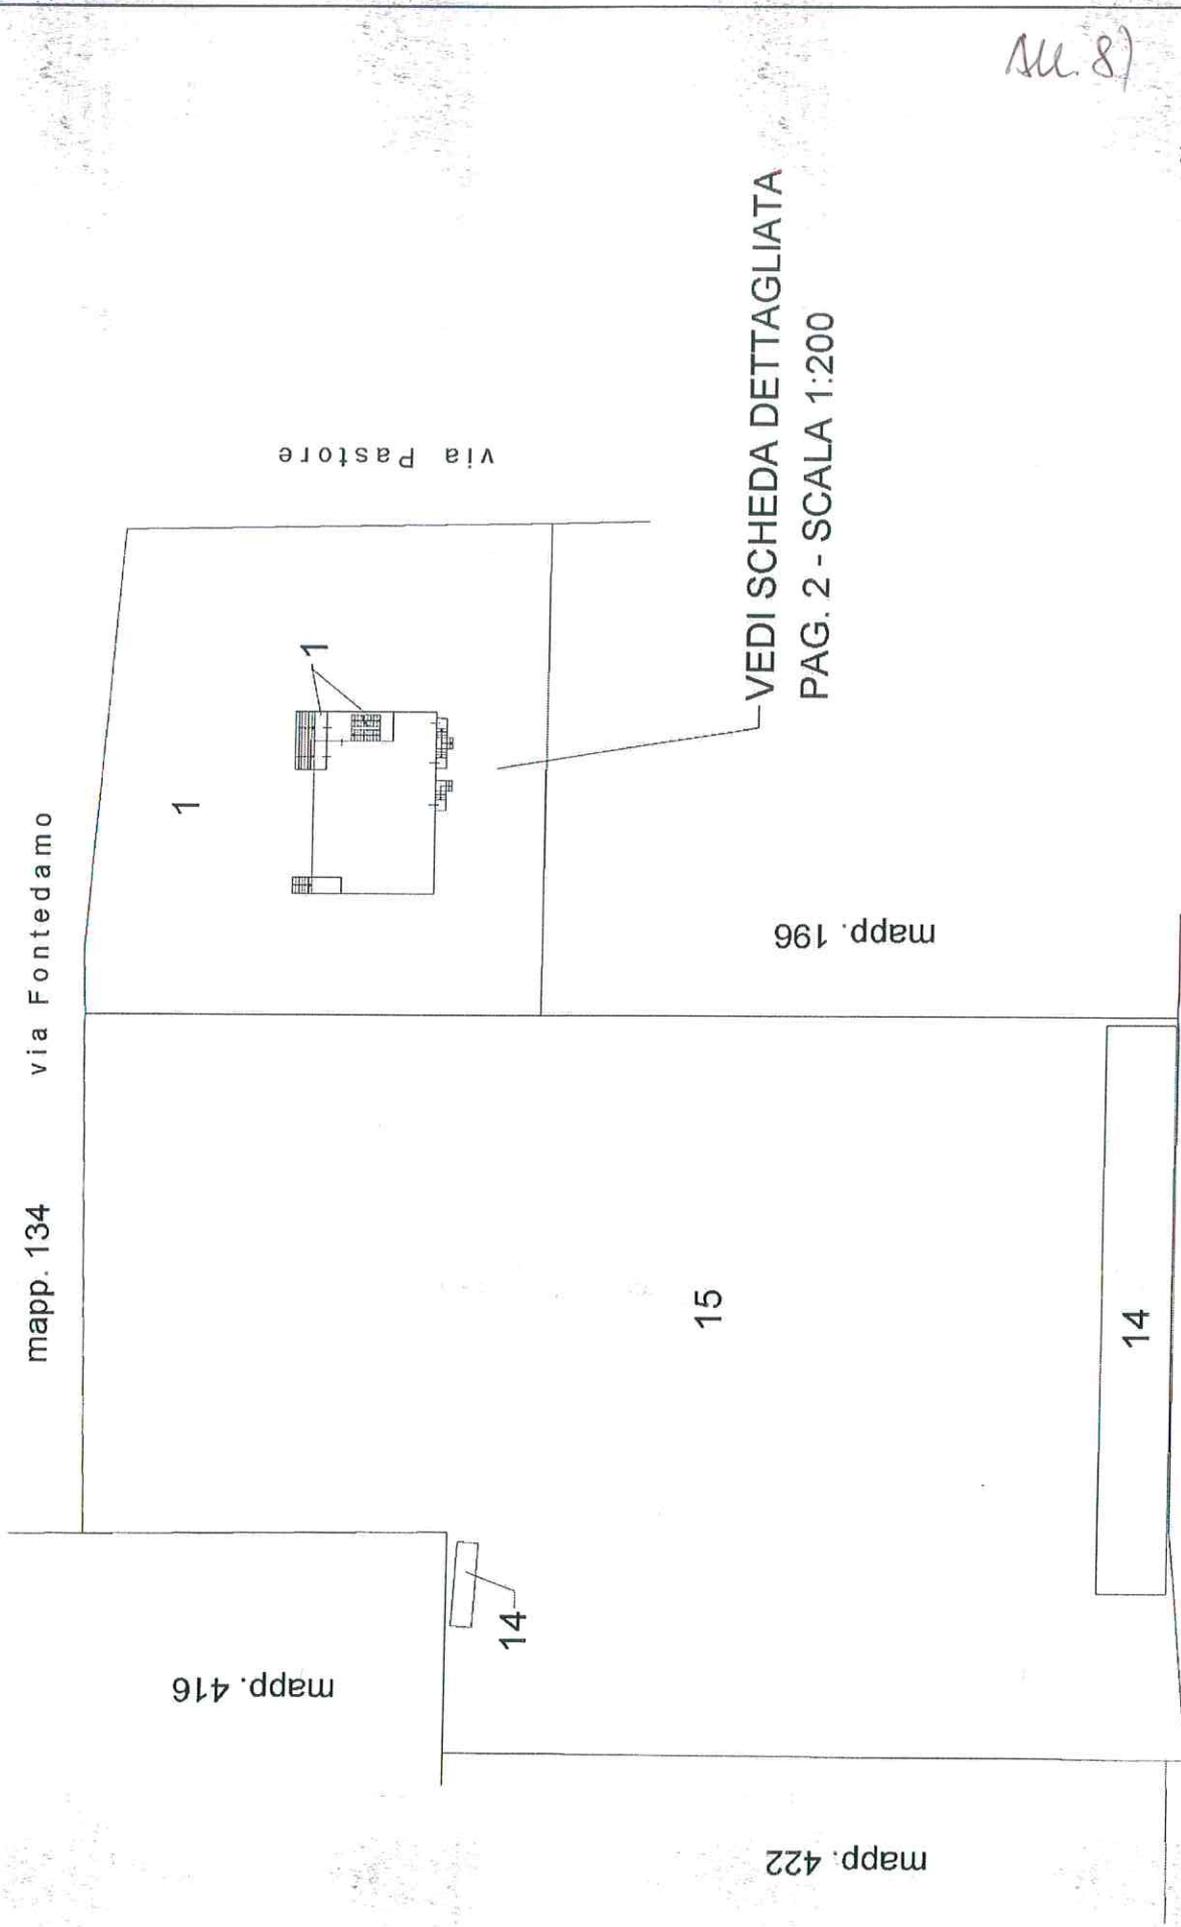

su. 8)

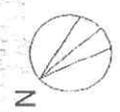

PIANO TERRA

mapp. 138

Catasto dei fabbricati - Situazione al 22/10/2020 - Comune di Jesi (8388) - < Foglio: 24 Particella: 139 - Elaborato planimetrico > - Sub:


Alleg. 8)

ELABORATO PLANIMETRICO **Compilato da: Ugili Paolo** **Prov. Ancona** **N. 1971**


Comune di Jesi **Serie: 24** **Foglio: 24** **Particella: 139** **del 19/02/2020**

Dimostrazione grafica dei subalterni **Protocollo n. AN0011861** **del 11/02/2020** **Scala 1 : 200**


Agenzia delle Entrate
CATASTO FABBRICATI
 Ufficio provinciale di Ancona

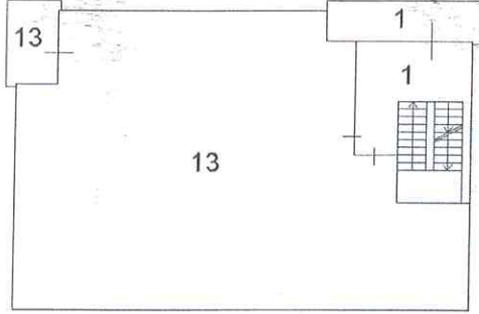


PIANO SECONDO

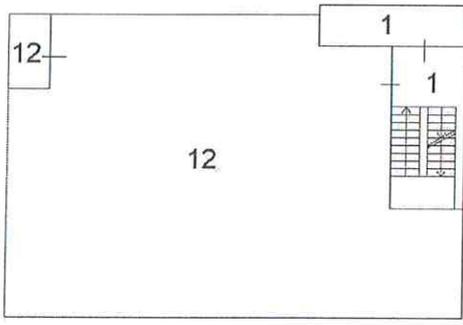

PIANO PRIMO

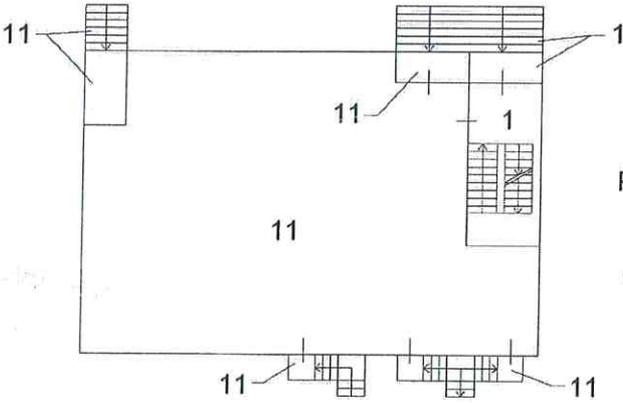


PIANO TERRA

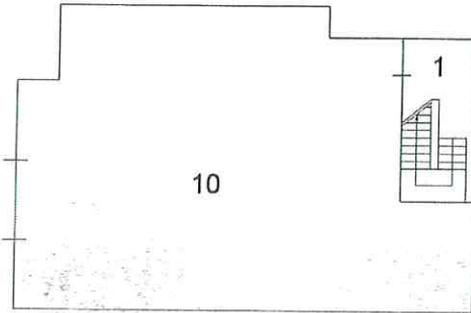

PIANO PRIMO SOTTOSTRADA

Catasto dei fabbricati - Situazione al 22/10/2020 - Comune di Jesi (E388) - < Foglio: 24 Particella: 139 - Elaborato planimetrico > - Sub:

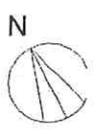



COMUNE DI JESI

C.F. e P.I. 00135880425 - P.zza Indipendenza, 1 - 60035 Jesi (AN) - Tel. 0731 5381
<http://www.comune.jesi.an.it> - PEC protocollo.comune@legalmail.it

AREA SERVIZI TECNICI
Pratica n°114/2020/CERT

Servizio Assetto del Territorio e Tutela Ambientale

Identificativo marca da bollo: n. 01190144040520 del 20.10.2020

Certificato di Destinazione Urbanistica

D.P.R. n. 380 del 06/06/2001

AREA SERVIZI TECNICI
SERVIZIO ASSETTO DEL TERRITORIO E TUTELA AMBIENTALE

IL RESPONSABILE

VISTA la richiesta presentata dal Sig. PAOLO UGILI in data 22/10/2020 protocollo comunale n. 52331 del 22/10/2020 diretta ad ottenere il rilascio del certificato di destinazione urbanistica ai sensi dell'art. 30 del D.P.R. n. 380 del 06/06/2001 e successive modificazioni;

VISTA la Determina Dirigenziale n. 26 del 29/05/2020 relativa all'incarico di Posizione Organizzativa ed alle relative deleghe;

VISTI gli atti d'ufficio;

VISTO l'art. 16 della L.R. n. 17 del 20/04/2015;

CERTIFICA

CHE l'area sita in Jesi evidenziata nella planimetria allegata al presente certificato, descritta al catasto del Comune di Jesi come di seguito specificato:

Catasto Terreni Foglio 24, Particella 139,
Catasto Fabbricati Foglio 24, Particella 139,

è individuata nel P.R.G. vigente approvato con Delibera del Consiglio Comunale n°227 del 19/12/2008 pubblicata sul Bollettino Ufficiale della Regione Marche n°2 del 15/01/2009 e con Delibera del Consiglio Comunale n°140 del 26/06/2009 pubblicata sul Bollettino Ufficiale della Regione Marche n°78 del 20/08/2009 e successive varianti:

- parte in Città consolidata TE2.2 (art. 29 delle NTA) - Area TE2.2 "Città consolidata con prevalenza di attività economiche" (art. 31 delle NTA);
- parte - in Città recente TE3 (art. 33 delle NTA) - Area TR3.2 (art. 31 delle NTA).

Ai sensi dell'art. 4 delle NTA del PRG vigente la classificazione "TE2.2 e TE3.2" corrisponde alla zona omogenea "B" di cui ex art. 2 del Decreto interministeriale n. 1444/68.

Il presente certificato non può essere prodotto agli organi della Pubblica amministrazione o ai privati gestori di pubblici servizi.

Il presente certificato, rilasciato in bollo e in formato digitale per gli usi consentiti dalla Legge, ha validità di un anno dalla data del rilascio se, per dichiarazione dell'alienante o di uno dei condividenti, non siano intervenute modificazioni degli strumenti urbanistici.

Allegati:

- stralcio NTA del PRG relativo alle aree interessate.
- estratto di mappa catastale relativo alle particelle interessate

Jesi li 23/10/2020

IL RESPONSABILE DEL PROCEDIMENTO
geom. Leonardo Boria
firmato digitalmente

IL RESPONSABILE DEL SERVIZIO
Ing. Simone Messeri
firmato digitalmente

STRALCIO NORME TECNICHE DI ATTUAZIONE **della Variante generale al Prg – J E S I --**

Testo conforme alle Delibere di C.C. n. 227 del 19/12/2008, n. 140 del 26/06/2009, n.32 del 05/03/2012, n. 12 del 21/01/2014, n. 162 del 30/09/2014, n. 10 del 05/02/2015, n. 69 del 27/06/2016, n. 10 del 31/01/2017, n. 153 del 18/12/2017, n. 111 del 21/06/2018 e n. 10 del 24/01/2019, n. 52 del 21/03/2019 43 del 27.02.2020 e 113 del 30.07.2020.

Art. 29 – Città consolidata TE2

1. La Città consolidata TE2 individua le parti del territorio urbano completamente o parzialmente edificate e configurate nelle proprie caratteristiche morfologiche e di impianto, con livelli prestazionali di qualità urbana e ambientale tali da non richiedere interventi di trasformazione.
2. Gli interventi nella Città consolidata devono perseguire obiettivi di mantenimento e qualificazione fisica delle dotazioni urbane, di miglioramento delle condizioni di salubrità dell'ambiente urbano, di qualificazione funzionale, di integrazione tra funzione abitativa e attività economiche e sociali con essa compatibili.
3. La Città consolidata TE2 si articola in: Città consolidata con prevalenza di residenza TE2.1; Città consolidata con prevalenza di attività economiche TE2.2.

Art. 31 – Città consolidata con prevalenza di attività economiche TE2.2 *(articolo modificato con Delibere di C. C. n. 12 del 21/01/2014, n. 111 del 21/06/2018 e n. 52 del 21/03/2019)*

1. Destinazioni d'uso: industrie e artigianato di produzione, residenze e uffici connessi all'attività produttiva, artigianato di servizio, complessi terziari, uffici, centri commerciali, esercizi commerciali e commercio all'ingrosso, attrezzature per lo spettacolo, la ricreazione e il tempo libero, attività ricettive e pubblici esercizi, servizi e attrezzature collettive di livello locale e urbano, uffici pubblici, sedi di associazioni, impianti e servizi tecnici urbani, attrezzature di pubblico interesse, parcheggi, stazioni di servizio e distribuzione dei carburanti. La destinazione "industrie e artigianato di produzione", quando prevista in immobili inseriti in contesti residenziali, deve essere compatibile con la residenza, previa verifica da parte degli organi competenti in relazione alla specifica attività.
2. La superficie utile lorda destinata ad attività produttive industriali e terziarie non potrà essere inferiore al 75% della superficie utile lorda dell'intero edificio. Questo rapporto percentuale dovrà essere tenuto presente come indicazione di massima per ogni intervento edilizio, comprese le variazioni della destinazione d'uso. Quando la percentuale interessi una porzione dell'unità immobiliare, si considererà l'intera unità.
3. La destinazione a complessi commerciali dovrà essere verificata con la specifica programmazione di settore e rispetto alle condizioni di contesto (accessibilità, compatibilità funzionale) e nel rispetto della procedura prevista dalla L.R. 26/1999 e ss. mm. e ii. e dell'indirizzo del PTC relativo alla localizzazione dei centri per la grande distribuzione.

La destinazione a complessi direzionali, ricettivi e per lo spettacolo, la ricreazione e il tempo libero dovrà essere verificata dall'Amministrazione comunale rispetto alle condizioni di contesto (accessibilità, compatibilità funzionale).

Ogni singolo Intervento che introduca nuove destinazioni commerciali, direzionali e terziarie, potrà essere autorizzato previo reperimento degli standard, nella misura corrispondente all'incremento del carico urbanistico prodotto, rispetto alla destinazione produttiva, sulla base delle quantità di cui all'art. 5 del D.M. 1444/1968.

La superficie necessaria da destinare a spazio pubblico, di cui almeno la metà a parcheggio, potrà essere individuata anche all'interno del lotto.

La individuazione di tali spazi pubblici dovrà essere approvata dal Consiglio Comunale, che deciderà per ogni singolo intervento anche le modalità di destinazione pubblica di dette aree.

4. Tipi d'intervento consentiti: manutenzione ordinaria, manutenzione straordinaria, ristrutturazione edilizia. Circa gli interventi di nuova costruzione (così come definiti dal Dpr n. 380/2001): l'ampliamento è consentito nei limiti di cui al successivo comma 7; la demolizione con ricostruzione è consentita nei limiti di cui ai successivi commi 7 e 9; la nuova edificazione è consentita, nei limiti di cui ai successivi commi 7 e 9, nelle aree libere di completamento insediativo individuate sulla tavola 5p come "lotti liberi" e in tutte le aree che presentano le seguenti condizioni:

- siano direttamente accessibili dalla viabilità pubblica;
- non siano state utilizzate a scopo edificatorio per precedenti interventi edilizi realizzati sulla base degli indici e parametri previsti dal presente articolo.

Gli interventi che incidono sulla permeabilità dei suoli dovranno soddisfare la verifica di invarianza idraulica secondo la normativa vigente in materia.

5. Ai fini della valutazione dell'intervento nel contesto urbano, ogni progetto di ristrutturazione edilizia e di nuova costruzione dovrà essere corredato da un rilievo, cartografico e fotografico, dello stato di fatto delle aree e degli edifici confinanti.

6. Strumenti d'intervento: titoli abilitativi di intervento diretto.

7. Indici urbanistici: rapporto di copertura massimo = 45% della superficie fondiaria; superficie permeabile almeno pari al 50% della superficie scoperta del lotto fatti salvi i casi di documentata impossibilità per esigenze legate allo svolgimento della specifica attività; H massima (con misurazione all'intradosso della trave di copertura) = ml. 9.

In ragione di particolari e comprovate esigenze tecnico-produttive, al limite d'altezza non sono vincolati gli impianti per produzioni, trattamenti, lavorazioni speciali che risultino tecnologicamente incompatibili con il limite stesso. La deroga al limite d'altezza è comunque subordinata alla valutazione e approvazione del Consiglio comunale. La deroga è da intendersi esclusivamente concessa per lo specifico impianto tecnologico per il quale viene richiesta e non estendibile in caso di dismissione e sostituzione dell'impianto medesimo.

8. Il suolo nei depositi a cielo aperto dovrà avere un trattamento di superficie uniforme ed essere precisamente delimitato, fatte salve le prescrizioni di cui al comma precedente.

9. Per i nuovi complessi direzionali e ricettivi eventualmente assentiti, non si applicano i limiti di altezza di cui al comma 8, fatti salvi gli altri indici urbanistici ivi espressi. La Sul massima realizzabile è determinata in 0,8 mq per mq di superficie fondiaria.

10. Gli interventi di nuova costruzione e di ristrutturazione edilizia dovranno rispettare le disposizioni dell'articolo 11, "Tutela e sviluppo del verde urbano", delle "Norme per la salvaguardia e valorizzazione delle risorse del patrimonio botanico-vegetazionale e del paesaggio agrario", costituenti parte integrante delle presenti Norme tecniche di attuazione. Restano ferme in ogni caso le disposizioni previste nel vigente "Regolamento del verde urbano e delle formazioni vegetali caratterizzanti il paesaggio rurale del Comune di Jesi".

11. Per le aree TE2.2 (1,2,3,...) individuate con la corrispondente sigla ed apposito perimetro nella tavola 5p, restano fermi gli indici, parametri edilizi ed urbanistici, destinazioni d'uso e strumenti d'intervento previsti nei precedenti commi del presente articolo. Date le condizioni di contesto in cui tali aree ricadono, al fine rendere sostenibile la localizzazione di nuove medie strutture di vendita o superiori, quando consentito dalla specifica normativa di settore, la trasformazione urbanistica dovrà attuarsi mediante piano urbanistico attuativo o permesso di costruire convenzionato ai sensi dell'art. 28bis del DPR 380/2001 e ss.mm.ii. che preveda la realizzazione ed eventuale cessione gratuita al Comune

delle infrastrutture ed attrezzature per la mobilità M e delle aree a servizi ed attrezzature computati a standard S1 ricadenti all'interno del perimetro medesimo.

Art. 33 – Città recente TE3

(articolo modificato con Delibera di C. C. n. 111 del 21/06/2018)

1. Con la sigla TE3 sono individuate le parti del territorio urbano edificato interessate da piani attuativi ancora vigenti realizzati in tutto o in parte, o in corso di realizzazione.
2. Sulle aree TE3 fino alla scadenza della validità dei rispettivi piani attuativi valgono le norme da essi definite. Allo scadere dei termini di validità di detti piani attuativi le aree entro i relativi perimetri vengono ricomprese: quelle utilizzate per l'edificazione residenziale nella Città consolidata con prevalenza di residenza TE3.1; quelle utilizzate per l'edificazione produttiva nella Città consolidata con prevalenza di attività economiche TE3.2; quelle a standard urbanistico nei Servizi e attrezzature computati a standard S1 e nei Parcheggi a standard M3.2, secondo il loro uso particolare; quelle per la mobilità nelle aree con tale destinazione.

Le aree TE3.1 e TE3.2 sono disciplinate rispettivamente dagli articoli 30 e 31 fatta salva la Sul realizzabile, la quale non potrà in nessun caso superare quella assegnata dai piani attuativi scaduti.

L'aggiornamento degli elaborati di P.R.G. in base a quanto sopra indicato avviene periodicamente d'ufficio senza che ciò costituisca variante al P.R.G..

N=4822400

D-2380600


Direzione Provinciale di Ancona Ufficio Provinciale - Territorio - Direttore ROSANNA IAVAGNILLO Vis. tel. esente per fini Istituzionali

I Particella: 139

Comune: JESI
Foglio: 24

Scala originale: 1:2000
Dimensione cornice: 534.000 x 378.000 metri

15-Ott-2019 8:22:16
Prot. n. T7193/2019

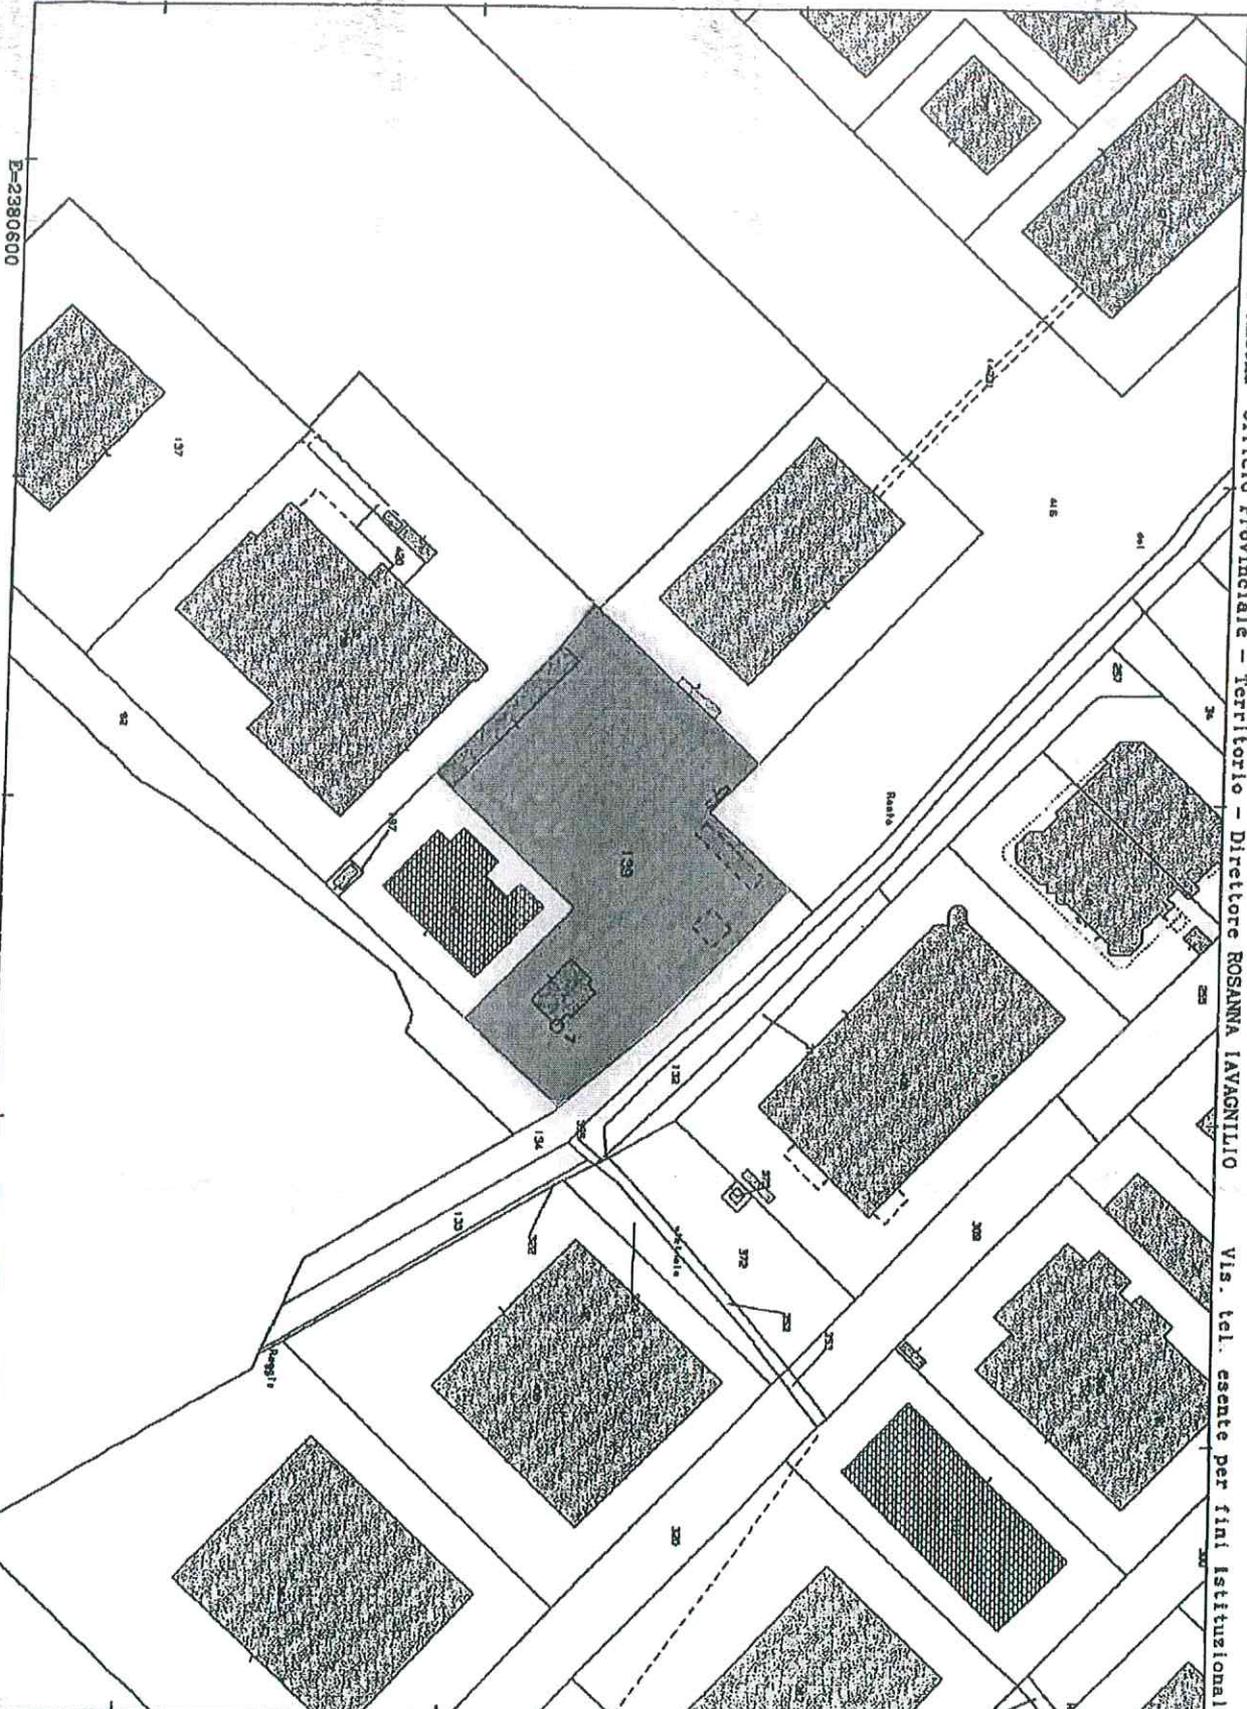

Al. B)

REGOLAMENTO PER L'ASSEGNAZIONE, LA VENDITA E LA CONCESSIONE ALLE IMPRESE DI IMMOBILI PER L'INSEDIAMENTO DI ATTIVITÀ PRODUTTIVE

**Articolo 1
(ambito oggettivo del regolamento)**

1. Il presente regolamento disciplina le modalità e le procedure di assegnazione, vendita, locazione degli immobili destinati ad insediamenti produttivi, a servizi, ad attività del settore terziario nonché ad ogni altra attività conforme alle esigenze ed all'utilità dell'ambito territoriale del Consorzio Zone Imprenditoriali Provincia di Ancona (Z.I.P.A.), ai sensi degli artt. 50 del D.P.R. 6 marzo 1978 n. 218, 36, comma 5° della l. 5 ottobre 1991 n. 317, 5, comma 2°, lett. f) ed h) della legge regionale Marche 19 novembre 1996 n. 48 e di ogni altra disposizione in materia eventualmente sopravvenuta.
2. Il presente regolamento disciplina altresì le procedure per l'insediamento, a qualsiasi titolo, di attività imprenditoriali nell'ambito territoriale del Consorzio.

**Articolo 2
(individuazione e scelta delle localizzazioni)**

1. L'individuazione e la scelta delle localizzazioni nell'ambito degli agglomerati industriali del Consorzio spettano al Consorzio medesimo ai sensi dell'art. 36, comma 5° della legge 5 ottobre 1991 n. 317.
2. Tale individuazione avviene, anche tenendo conto delle istanze dei richiedenti, sulla base dei seguenti parametri:
 - a) prescrizioni e limitazioni degli strumenti urbanistici degli enti locali e degli strumenti urbanistici consortili;
 - b) disponibilità attuale di immobili e necessità di ricorrere alle procedure espropriative;
 - c) disponibilità e caratteristiche delle opere infrastrutturali esistenti o programmate;
 - d) caratteristiche delle iniziative imprenditoriali oggetto di istanza e loro incidenza sugli insediamenti esistenti o su quelli programmati, fermo restando l'obbligo di preventiva valutazione dell'impatto ambientale delle iniziative medesime e di ogni altra esigenza correlata alla tutela dall'inquinamento dei suoli e delle acque nonché alla eventuale bonifica dei suoli.

**Articolo 3
(localizzazione degli insediamenti)**

1. Le iniziative di cui all'articolo 1 possono essere localizzate su immobili:
 - a) già in proprietà del Consorzio;
 - b) che il Consorzio deve ancora acquisire;
 - c) di proprietà delle ditte che intendono realizzare le iniziative;
 - d) di proprietà di terzi che le ditte promotrici dell'iniziativa intendono acquisire.
2. Nell'ipotesi di cui al comma precedente, lett. b), l'assegnazione è subordinata al perfezionamento dell'acquisto dell'immobile in capo al

Consorzio, escluso ogni diritto a risarcimenti e/o indennizzi nel caso di mancato perfezionamento dell'acquisto medesimo.

3. Nell'ipotesi di cui al comma 1°, lett.d), la disponibilità degli immobili, da intendersi come titolarità della proprietà o di altro diritto reale di godimento sui medesimi, deve sussistere al momento del perfezionamento dell'istruttoria sull'istanza di assegnazione.

Articolo 4 (vendita degli immobili)

1. Gli immobili di cui all'articolo 3, comma 1°, lettere a) e b), sono trasferiti nello stato di fatto e di diritto in cui si trovano al momento della stipula della compravendita e così come pervenuti al Consorzio in forza dei rispettivi titoli di provenienza, sulla base di uno schema tipo di contratto approvato con delibera del Consiglio di Amministrazione, salvo eventuali modifiche che potranno essere apportate al predetto schema in presenza di situazioni specifiche.
2. Nella domanda di assegnazione gli interessati devono, previa esatta localizzazione dell'immobile, fornire preventivamente specifici elementi in ordine all'impatto ambientale dell'insediamento oggetto dell'iniziativa, fermo restando l'obbligo di osservanza dell'art. 40, comma 1° della legge 22 febbraio 1994 n. 146, del d.lgs. 3 aprile 2006 n. 152 e s.m.i. e della legislazione regionale in materia.
3. Nella domanda di assegnazione gli interessati debbono altresì fornire specifiche indicazioni in ordine ai potenziali effetti inquinanti, sul suolo e sulle acque, dell'attività oggetto di iniziativa, impegnandosi comunque al rispetto della vigente normativa in materia di tutela delle acque, di difesa del suolo e di smaltimento dei rifiuti tra cui, non esaustivamente: il d. lgs. 3 aprile 2006 n. 152, il d.l. 25 giugno 2008 n. 112 convertito con modificazioni dalla legge 6 agosto 2008 n. 133, il D.P.R. 27 marzo 1992 n. 309, l'art. 3, commi 24° e seguenti della legge 28 dicembre 1995 n. 549, ed ogni altra disposizione di legge o regolamento attuativa e/o modificativa, anche sopravvenuta.
4. Gli interessati debbono altresì impegnarsi, con la domanda di assegnazione, ad osservare le norme urbanistiche, tecniche ed igienico-sanitarie vigenti nel territorio del Comune nel quale ricade l'iniziativa, nonché la disciplina regolamentare del Consorzio inerente all'utilizzo di ogni servizio che il Consorzio stesso mette a disposizione delle infrastrutture ed iniziative imprenditoriali.
5. Nella domanda di assegnazione, inoltre, gli interessati debbono dare atto di avere preso visione degli immobili e che gli stessi sono idonei allo svolgimento dell'iniziativa sotto ogni profilo, compresi quelli igienici, sanitari ed ambientali e che è stata espletata – ove necessario – l'attività di bonifica da eventuali ordigni esplosivi e/o residuati bellici; in caso contrario, devono impegnarsi, *a propria cura e spese e senza responsabilità del Consorzio*, all'esecuzione di tale operazione prima della stipula della vendita.
6. Nella domanda dev'essere specificato se l'interessato intende procedere

all'acquisto tramite contratti di *leasing*. In tal caso l'assegnazione avverrà nei confronti dell'istante e della società di *leasing* che dovranno assumere tutti gli impegni stabiliti dal presente regolamento, nonché l'impegno a riprodurre tali obblighi nei successivi, eventuali contratti stipulati con terzi. *Analoga procedura dovrà essere seguita qualora l'assegnatario intenda stipulare un contratto di leasing successivamente alla assegnazione e comunque prima della stipula.*

Articolo 5 (destinazione degli immobili)

1. Gli immobili di cui all'articolo 3, lett. a) e b), devono essere dall'acquirente destinati esclusivamente alla localizzazione di insediamenti produttivi, servizi, nonché di ogni altra attività contemplata all'articolo 1, e possono essere trasferiti ad imprenditori costituiti in forma individuale o associata.
2. L'atto di cessione deve contenere:
 - a) l'indicazione dell'attività imprenditoriale da svolgere sull'immobile oggetto di trasferimento e l'impegno dell'acquirente di avviare l'attività entro il termine perentorio stabilito nell'atto di cessione;
 - b) l'impegno dell'acquirente a mantenere sull'immobile l'attività imprenditoriale iniziale, o altra conforme alle previsioni di cui al precedente articolo 1, per un periodo non inferiore a 20 anni dalla stipula. In caso di attività diversa da quella iniziale ma conforme alle previsioni di cui all'art. 1, l'avvio dell'attività medesima è comunque subordinato al preventivo assenso del Consorzio.
 - c) l'impegno dell'acquirente, in caso di vendita, locazione o costituzione sull'immobile di qualunque altro diritto di godimento a favore di terzi, ad acquisire il preventivo assenso da parte del Consorzio ed a riprodurre nel relativo contratto i medesimi impegni di cui alle precedenti lettere a) e b) e l'impegno del terzo all'osservanza degli obblighi di cui alla presente lett. c). L'acquirente è esonerato dagli impegni di cui alla presente lettera c) nel caso in cui il trasferimento in proprietà o in godimento a favore di terzi riguardi uffici e/o unità commerciali inseriti in complessi edilizi direzionali, intendendo come tali i complessi edilizi caratterizzati dalla presenza di parti e/o impianti comuni (a titolo esemplificativo scale, parcheggi, ascensori, impianti, dotazioni antincendio, autorimessa, etc..).
3. E' in facoltà del Consorzio effettuare controlli finalizzati a verificare l'adempimento degli obblighi di cui alle precedenti lettere a), b) e c).
4. In caso di inadempimento da parte dell'assegnatario ad una qualsiasi delle obbligazioni di cui alle lettere a), b) e c) del precedente comma, il Consorzio può procedere alla risoluzione di diritto del contratto di vendita.
5. Se l'immobile è libero da manufatti, impianti o altre strutture di difficoltosa rimozione, la risoluzione, che deve essere preceduta da diffida a cessare dalla condotta inadempiente con assegnazione di un termine perentorio, ed i cui effetti decorrono automaticamente dal ricevimento, da parte dell'acquirente o del suo avente causa, della successiva comunicazione, da parte del Consorzio, dell'avvenuto inadempimento, implica l'immediato ritrasferimento dell'immobile in capo al Consorzio, che corrisponderà

all'acquirente o al suo avente causa il prezzo originario di vendita maggiorato degli interessi legali al tasso vigente nel periodo intercorso tra la vendita ed il verificarsi del fatto risolutivo, dedotta la penale da stabilirsi nel contratto, e salvo il maggior danno.

6. Se sull'immobile insistono manufatti, impianti o altre strutture di difficoltosa rimozione, il Consorzio può valutare l'opportunità di acquisire anche tali manufatti qualora siano state presentate istanze per iniziative che ne consentano un utile reinvestimento. In tal caso, il Consorzio corrisponde all'acquirente o al suo avente causa il prezzo dei manufatti, stimato da tre arbitri, di cui il primo nominato dal Consorzio, il secondo dall'imprenditore ed il terzo di comune accordo dai due arbitri di parte o, in mancanza di accordo, dal Presidente del Tribunale di Ancona.
7. Ove difetti la possibilità di effettuare un utile reinvestimento dei manufatti insistenti sull'immobile, gli effetti della risoluzione implicano l'immediato ritrasferimento della proprietà in capo al Consorzio, il quale può diffidare l'assegnatario a provvedere alla rimozione dei manufatti entro un congruo termine, comunque non superiore a 24 mesi. Decorso tale termine, i manufatti sono acquisiti al patrimonio del Consorzio, escluso ogni diritto dell'assegnatario a compensi, risarcimenti e/o indennizzi. Solo qualora il Consorzio riutilizzi detti impianti, sarà corrisposto all'assegnatario il relativo prezzo determinato con le modalità di cui all'ultima parte del comma precedente.
8. Le suindicate cause di risoluzione non pregiudicano l'applicabilità al Consorzio dell'art. 63 della legge 23 dicembre 1998 n. 448, rispetto al quale costituiscono fattispecie alternative e/o aggiuntive.
9. Le disposizioni contenute nei commi 2, 3, 4, 5, 6, 7 e 8 del presente articolo non trovano applicazione nel caso in cui il trasferimento in proprietà o in godimento a favore di terzi riguardi uffici e/o unità commerciali realizzate dal Consorzio ed inserite in complessi edilizi direzionali, intendendo come tali i complessi edilizi caratterizzati dalla presenza di parti e/o impianti comuni (a titolo esemplificativo scale, parcheggi, ascensori, impianti, dotazioni antincendio, autorimessa, etc.).

Articolo 6 (servitù)

1. Il Consorzio può riservarsi il diritto di costituire in ogni tempo a carico dell'immobile oggetto di trasferimento, e limitatamente alle parti di esso non occupate da insediamenti produttivi, anche ai sensi dell'art. 1029 c.c., soltanto le servitù, di volta in volta individuate, strettamente strumentali allo sviluppo ed al potenziamento infrastrutturale degli agglomerati imprenditoriali.
2. Ove il peso imposto ai sensi del comma precedente sia eccessivamente gravoso per l'attività imprenditoriale insediata sul fondo servente, all'assegnatario potrà riconoscersi il diritto alla corresponsione di un indennizzo omnicomprensivo.

Articolo 7 (Convenzioni)

1. E' in facoltà del Consorzio stipulare convenzioni con i proprietari degli immobili di cui alla lett. c) dell'articolo 3 e con gli imprenditori interessati ad avviare attività sugli immobili di cui alla successiva lettera d) dello stesso articolo.
2. Il contenuto di tali convenzioni sarà conforme, per quanto possibile, alle disposizioni del presente regolamento.

Articolo 8 (prezzo degli immobili)

1. Il prezzo di vendita degli immobili ed il canone per la locazione degli stessi è stabilito e periodicamente aggiornato dal Consorzio per singole zone di ciascun agglomerato ovvero per singoli lotti o beni in ragione della loro ubicazione rispetto alle infrastrutture consortili, alle dimensioni, alle caratteristiche, alla destinazione urbanistica e ad ogni altro parametro di valutazione rilevante a giudizio del Consorzio.

Articolo 9 (domande)

1. Fermo restando quanto previsto dal precedente articolo 4, per ottenere l'assegnazione di immobili o l'insediamento di iniziative imprenditoriali, anche in caso di ampliamento e/o variante, gli interessati devono presentare al Consorzio domanda scritta corredata dalla documentazione prevista dagli appositi modelli.
2. Le domande devono essere altresì corredate della ricevuta del versamento di una somma a titolo di contributo per spese di istruttoria, stabilita ed aggiornata periodicamente dal Consiglio di Amministrazione del Consorzio.
3. Le domande sono esaminate dal Consorzio secondo l'ordine cronologico di presentazione.
4. L'ordine di esame delle domande può essere variato in presenza di gravi motivi di urgenza quale, a titolo non esaustivo, sfratto esecutivo, ovvero per consentire l'avvio di iniziative di particolare rilevanza per dimensioni dell'insediamento produttivo, tempi di realizzazione, tipologia di attività, esigenze occupazionali attuali o programmate; tali ragioni di priorità devono essere dall'interessato adeguatamente documentate all'atto della presentazione della domanda.

Articolo 10 (dell'assegnazione)

1. Il Consorzio, previa istruttoria dei competenti Uffici, decide sulle domande di assegnazione nei successivi sessanta giorni dalla avvenuta presentazione dell'istanza, dandone comunicazione agli interessati.
2. In sede di valutazione delle domande il Consorzio dovrà tenere conto di

ogni modifica dei propri compiti e competenze eventualmente intervenuti nelle more, in ogni caso assumendo la decisione definitiva in coerenza con i programmi e le finalità istituzionali del Consorzio.

3. In caso di accoglimento della domanda, nella delibera di assegnazione dell'immobile deve indicarsi la data di stipula del contratto, previo versamento di un importo pari al 16,5% del prezzo a titolo di caparra confirmatoria, da effettuarsi da parte dell'assegnatario entro e non oltre quindici giorni dal ricevimento della comunicazione della disposta assegnazione, pena la decadenza dalla stessa.
4. Entro sessanta giorni dalla comunicazione della assegnazione, l'assegnatario dovrà versare un ulteriore importo pari al 16,5% del prezzo, pena la decadenza dall'assegnazione.
5. Il saldo dovrà avvenire, al massimo, contestualmente alla stipula del contratto.
6. L'assegnazione non è cedibile a terzi, pena la decadenza immediata.

Articolo 11 (locazione di immobili)

1. Il Consorzio, previa istruttoria dei competenti Uffici, decide sulle domande di locazione di immobili entro sessanta giorni dalla presentazione della istanza, dandone comunicazione agli interessati.
2. L'istruttoria va in ogni caso condotta in conformità a quanto stabilito dal comma 2° del precedente articolo 10.
3. In caso di accoglimento della domanda, nella comunicazione devono essere indicati gli estremi identificativi dell'immobile, il canone complessivo, il termine per la stipula del contratto nonché l'invito all'interessato ad intervenire a detta stipula.

Articolo 12 (iniziative imprenditoriali su immobili non di proprietà consortile ubicati all'interno delle lottizzazioni consortili)

1. I proprietari di immobili occorrenti per la realizzazione dell'insediamento o di altre attività produttive ai sensi dell'articolo 1, devono presentare domanda al Consorzio ai sensi del precedente articolo 10.
2. Nella domanda deve indicarsi l'impegno dell'interessato a versare al Consorzio i contributi di urbanizzazione per le infrastrutture generali realizzate a cura del Consorzio medesimo.
3. L'ammontare del contributo è stabilito e periodicamente aggiornato dal Consiglio di Amministrazione.
4. Il versamento del contributo va effettuato dopo l'accoglimento della domanda di utilizzo degli immobili, nei termini stabiliti dalla delibera di approvazione.
5. Il mancato versamento dei contributi entro il termine di cui al precedente comma 4° implica la decadenza del diritto dell'interessato alla realizzazione dell'iniziativa.

Articolo 13 (deroghe)

1. In casi di:

- a) comprovata ed estrema urgenza;
- b) necessità di realizzare iniziative ed infrastrutture di particolare complessità e rilevanza, economica e tecnica;
- c) necessità di conformare gli atti di assegnazione, vendita o locazione ad accordi e convenzioni intervenuti con i Comuni consorziati o con altri enti;
- d) opportunità di indire procedure d'asta in relazione alla peculiarità del bene oggetto di procedura;

il Consorzio, con delibera motivata, può derogare alle disposizioni del presente regolamento, fermo restando l'obbligo di assicurare le finalità ed i programmi consortili.

Articolo 14 (norma finale)

- 1. Il Consorzio può stabilire particolari forme di incentivazione per il processo di sviluppo economico ed occupazionale nelle aree di sua competenza, anche in relazione agli oneri di manutenzione delle infrastrutture realizzate, ed anche in collaborazione con altri soggetti ed enti, consorziati e non.
- 2. Nell'ipotesi di cui al comma 1° del presente articolo, l'assegnatario è tenuto ad accettare le pattuizioni ed ogni clausola, anche relativa agli oneri di manutenzione, contenuta nelle convenzioni stipulate dal Consorzio.

All. c)

SCHEMA TIPO DI CONTRATTO DI VENDITA DI IMMOBILI NELL'AMBITO TERRITORIALE DEL CONSORZIO Z.I.P.A.

Premesso

- che, con provvedimento del, n., è stata disposta in favore della ditta (in appresso denominata "la Ditta") l'assegnazione del terreno ubicato in Comune di, distinto in catasto al fg., part., sub., con destinazione urbanistica, ricadente nell'ambito territoriale del Consorzio Zone Imprenditoriali Provincia di Ancona (in appresso "il Consorzio") per la realizzazione della seguente iniziativa imprenditoriale:
 - che la Ditta ha provveduto al versamento della caparra confirmatoria e della successiva quota del 16,5% del prezzo complessivo stabilito per il trasferimento del predetto immobile ai sensi e per gli effetti dell'art. 10 del regolamento per la assegnazione, la vendita e la concessione alle imprese di immobili e per l'insediamento di attività produttive (in appresso "il regolamento"), approvato dal Consorzio con delibera di del, n., che, allegato al presente contratto, ne forma parte integrante e sostanziale e viene dalla Ditta sottoscritto in ogni sua pagina per accettazione,
- tutto ciò premesso tra il Consorzio e la Ditta si conviene e si stipula quanto segue:

Art. 1

Le premesse formano parte integrante e sostanziale del presente atto ed hanno valore interpretativo.

Art. 2

Il Consorzio vende e trasferisce alla Ditta, che accetta, il terreno di sua proprietà ubicato in tenimento di, distinto in catasto al fg., part., sub e meglio identificato nella allegata planimetria che è parte integrante del presente atto.

Art. 3

Il terreno è venduto nello stato di fatto e di diritto in cui attualmente si trova, con tutti i diritti, pesi, oneri e servitù dei quali la Ditta dichiara con il presente atto di avere assunto piena conoscenza, rinunciando sin d'ora ad ogni eccezione, diritto e ragione anche per la presenza di vizi occulti, dei quali pure la Ditta dichiara di avere accertato l'inesistenza.

Art. 4

La Ditta conferma gli impegni, assunti nella domanda di assegnazione, di cui all'art. 4 del regolamento. In particolare la ditta dichiara e conferma l'impegno di osservare l'art. 40, comma 1° della legge 22 febbraio 1994 n. 16, del D.P.R. 12 aprile 1996 e della legislazione regionale in materia, nonché di osservare la vigente normativa in materia di tutela delle acque, di difesa del suolo e di smaltimento dei rifiuti tra cui, non esaustivamente: la legge 10 maggio 1976 n. 319, la legge 18 maggio 1989 n. 183, la legge 28 agosto 1989 n. 305, il D.P.R. 27 marzo 1992 n. 309, il d.lgs. 5 febbraio 1997 n. 22, il d.lgs. 11 maggio 1999 n. 152, l'art. 3, commi 24° e seguenti della legge 28 dicembre 1995 n. 549, ed ogni altra disposizione di legge o regolamentare attuativa e/o modificativa, anche sopravvenuta.

La Ditta si impegna inoltre ad osservare le norme urbanistiche, tecniche ed igienico-sanitarie vigenti nel territorio del Comune di, nonché la disciplina regolamentare del Consorzio inerente all'utilizzo di ogni servizio che il Consorzio stesso mette a disposizione delle infrastrutture ed iniziative imprenditoriali.

La Ditta conferma di avere preso visione degli immobili e che gli stessi sono idonei allo svolgimento dell'iniziativa sotto ogni profilo, compresi quelli igienici, sanitari ed ambientali, e che gli immobili interessati dall'iniziativa sono stati resi oggetto di bonifica da eventuali ordigni esplosivi e/o residuati bellici (eventuale).

Art. 5

La Ditta si impegna a svolgere sul terreno oggetto di vendita la seguente attività imprenditoriale: e di avviarla entro il termine perentorio del Su richiesta della Ditta, il Consorzio può prorogare tale termine per un periodo non superiore a dodici mesi.

La Ditta si impegna a mantenere sull'immobile l'attività imprenditoriale iniziale, o altra conforme alle previsioni di cui all'art. 1 del regolamento, per un periodo non inferiore a 20 (venti) anni dalla stipula del presente atto. In caso di attività diversa da quella iniziale, ma conforme alle previsioni di cui all'art. 1 del regolamento, l'avvio dell'attività medesima è comunque subordinato al preventivo assenso esplicito del Consorzio, fermo restando l'obbligo di assicurare la conformità dell'attività alle finalità di sviluppo imprenditoriale perseguite dal Consorzio.

In caso di vendita, locazione o costituzione sull'immobile di qualunque altro diritto di godimento a favore di terzi, la Ditta si impegna ad acquisire il preventivo assenso da parte del Consorzio ed a riprodurre nel relativo contratto i medesimi impegni e patti di cui al presente articolo nonché dei successivi articoli 6, 7 e 8, compreso l'impegno del terzo acquirente di osservare, a sua volta, tutti i medesimi obblighi.

Art. 6

La proprietà e ogni altro diritto di godimento sui beni oggetto di trasferimento sui quali non sia stata avviata l'attività imprenditoriale di cui all'articolo 5 non sono cedibili, totalmente o parzialmente, sia da parte della Ditta che dai suoi aventi causa, per il periodo di tre anni decorrenti dalla assegnazione definitiva, salvo preventivo assenso esplicito da parte del Consorzio.

Analogo divieto, salvo preventivo assenso esplicito del Consorzio, vige nel caso di cessione di una quota del capitale sociale della Ditta superiore al 50%. La Ditta si impegna a riprodurre tale divieto negli eventuali atti di cessione stipulati con i terzi acquirenti.

La Ditta si impegna a comunicare al Consorzio la modifica della propria struttura e della propria ragione sociale,

mediante invio di lettera raccomandata A/R entro dieci giorni dalla intervenuta variazione.

Art. 7

Nei casi in cui sia previsto, a norma degli articoli 5 e 6, il preventivo assenso esplicito del Consorzio, le parti si danno reciprocamente atto che esso è condizionato alla preventiva assunzione dell'obbligo da parte della Ditta o dei suoi aventi causa a mantenere sull'immobile la permanente ed effettiva destinazione imprenditoriale, ai sensi dell'art. 1 del regolamento.

Art. 8

In caso di inadempimento da parte dell'assegnatario ad una qualsiasi delle obbligazioni di cui agli artt. 5 e 6, il Consorzio può procedere alla risoluzione di diritto del presente contratto. Se l'immobile è libero da manufatti, impianti o altre strutture di difficoltosa rimozione, la risoluzione, i cui effetti decorrono automaticamente dal ricevimento, da parte della ditta o del suo avente causa, della comunicazione, da parte del Consorzio, dell'avvenuto inadempimento, implica l'immediato ritrasferimento della proprietà dell'immobile in capo al Consorzio, che corrisponderà all'acquirente o al suo avente causa il prezzo originario di vendita maggiorato degli interessi legali al tasso vigente nel periodo intercorso tra la vendita ed il verificarsi del fatto risolutivo, dedotta la penale che viene qui stabilita nella misura del 5% sul prezzo stabilito per l'acquisto dell'area pari a £. _____ ed Euro _____ salvo il maggior danno.

Se sull'immobile insistono manufatti, impianti o altre strutture di difficoltosa rimozione, il Consorzio può valutare l'opportunità di acquisire anche tali manufatti qualora siano state presentate istanze per iniziative che ne consentano un utile reinvestimento. In tal caso, il Consorzio corrisponderà alla Ditta o ai suoi aventi causa il prezzo dei manufatti, stimato da tre arbitri, di cui il primo nominato dal Consorzio, il secondo dall'imprenditore ed il terzo di comune accordo dai due arbitri di parte o, in mancanza di accordo, dal Presidente del tribunale di Ancona.

Ove difetti la possibilità di effettuare un utile reinvestimento dei manufatti insistenti sull'immobile, gli effetti della risoluzione implicano l'immediato ritrasferimento della proprietà in capo al Consorzio, il quale può diffidare l'assegnatario a provvedere alla rimozione dei manufatti entro un congruo termine, comunque non superiore a 24 mesi.

Decorso tale termine il Consorzio provvederà a riconoscere alla ditta l'indennizzo relativo al terreno adottando i criteri di cui al precedente comma 2 mentre i manufatti sono acquisiti al patrimonio del Consorzio, escluso ogni diritto della Ditta o dei suoi aventi causa a compensi, risarcimenti e/o indennizzi eccezion fatta per l'ipotesi in cui il Consorzio riutilizzi detti impianti entro 12 mesi nel qual caso sarà corrisposto all'assegnatario il relativo prezzo determinato con le modalità di cui al precedente comma 2. Qualora il Consorzio, a suo insindacabile giudizio, ritenga opportuno demolire i manufatti, in tutto o in parte, le spese relative saranno a carico della ditta e dei suoi aventi causa e saranno detratte dall'importo dell'indennizzo.

Qualora l'immobile – libero o meno da manufatti, impianti o altre strutture di difficoltosa rimozione - sia gravato da finanziamenti ipotecari accesi dalla ditta, quest'ultima riconosce il diritto del Consorzio di estinguere direttamente nei confronti dell'istituto finanziatore, del quale rimangono salvi ed impregiudicati i relativi diritti acquisiti, la quota residua del predetto finanziamento, che sarà detratta dal prezzo dell'immobile come determinato ai sensi del secondo comma del presente articolo, se privo di sovrastanti costruzioni, impianti o strutture di qualsivoglia genere e del terzo comma del presente articolo se gravato da sovrastanti manufatti, impianti e strutture di qualsivoglia genere. La Ditta riconosce altresì il diritto del Consorzio di accollarsi l'onere del pagamento delle residue rate del finanziamento concesso dall'Istituto finanziatore, anche in prospettiva di una adeguata ed utile riassegnazione e di detrarre altresì dal prezzo dell'immobile di cui ai suddetti 2° e 3° comma del presente articolo, dedotta in ogni caso la penale, e fatto comunque salvo il risarcimento di eventuale danno.

Le parti si danno reciprocamente atto che le suindicate cause di risoluzione del presente contratto non pregiudicano l'applicabilità dell'art.63 della legge 23 dicembre 1998 n.448,

rispetto al quale costituiscono fattispecie alternative e/o aggiuntive."

Art. 9

Qualunque impianto e manufatto strumentale all'attività imprenditoriale da svolgersi sull'immobile oggetto di vendita deve essere realizzato in conformità al quadro tecnico economico redatto in data _____ ed al progetto preliminare redatto in data _____ a firma del tecnico _____, entrambi depositati tra gli atti del consorzio che controfirmati dalle parti si intendono formare parte integrante e sostanziale del presente atto. La ditta si obbliga altresì ad inviare al consorzio copia conforme all'originale del titolo abilitativi di cui al testo unico delle disposizioni legislative e regolamentari dell'edilizia, entro 10 gg. dall'avvenuto rilascio da parte del Comune interessato a mezzo raccomandata A.R. Eventuali varianti progettuali dovranno essere previamente approvate dal Consorzio.

Il ritardo nel rilascio di licenze, autorizzazioni e permessi, ivi incluso quello a costruire, ed ogni altro provvedimento necessario all'esecuzione del progetto non costituisce motivo di proroga del termine di avvio dell'attività di cui all'art. 5, salva la possibilità che il Consorzio conceda la proroga di cui al medesimo articolo. Parimenti tale ritardo non costituisce causa di pretesa di danni nei confronti del Consorzio.

Art. 10

Il Consorzio si riserva la facoltà di insediare su porzioni dell'area oggetto di vendita, non interessate dagli insediamenti strumentali all'attività imprenditoriale, servizi ed impianti, interrati e/o in superficie, e/o linee aeree comunque destinati a servire gli agglomerati industriali del Consorzio medesimo. All'uopo, s'intende costituita sin da oggi la relativa servitù perenne senza diritto alcuno della Ditta o di suoi aventi causa a corrispettivi o indennizzi, atteso che di tale peso le parti hanno già tenuto conto nella determinazione del prezzo.

Art. 11

In previsione della necessità di realizzare l'intera zona industriale ZIPA di cui il terreno oggetto di vendita è parte, e con riferimento al piano di lottizzazione approvato con delibera, il Consorzio si riserva la facoltà, e la Ditta accetta, di procedere ad ogni necessario adempimento di carattere tecnico ed amministrativo, anche ai sensi degli artt. 13 e 14 del regolamento.

Inoltre, ai sensi dell'art. 6 del regolamento, il Consorzio si riserva la facoltà, e la Ditta accetta, di imporre specifiche servitù, anche ai sensi dell'art. 1029 c.c., di passaggio, di acquedotto, di scarico, di appoggio e di infissione di chiusa, di elettrodotto, di passaggio di linee di telecomunicazioni di qualsiasi tipo, purché strettamente strumentali allo sviluppo ed al potenziamento infrastrutturale degli agglomerati imprenditoriali. Ove il peso imposto sia eccessivamente gravoso per l'attività imprenditoriale insediata sul fondo servente, alla Ditta o ai suoi aventi causa è riconosciuto il diritto alla corresponsione di un indennizzo omnicomprensivo da determinarsi a cura del Consorzio.

Art. 12

Le pattuizioni di cui al presente contratto si applicano, ai sensi dell'art. 4, comma 6° del regolamento, anche nel caso di acquisto dell'immobile mediante contratto di *leasing*.

Art. 13

La Ditta dichiara di essere a perfetta conoscenza delle clausole contenute nella convenzione di lottizzazione stipulata con il Comune di, in data, accettandone tutti gli effetti formali e sostanziali.

Art. 14

Ai sensi dell'art. 13 del regolamento, la Ditta accetta sin d'ora, e s'impegna a far accettare ad eventuali suoi aventi causa, ogni deroga necessaria per conformare il presente contratto ad accordi e convenzioni intervenuti con i Comuni consorziati o con altri enti, fermo restando l'obbligo del Consorzio che le

deroghe siano disposte al fine esclusivo di assicurare le finalità ed i programmi consortili.

Ai sensi dell'art. 14 del regolamento, la Ditta accetta altresì, e s'impegna a far accettare a suoi eventuali aventi causa, tutti gli effetti scaturenti dalle determinazioni del Consorzio finalizzate a stabilire particolari forme di incentivazione per il processo di sviluppo economico ed occupazionale nelle aree di competenza consortile, anche in relazione agli oneri di manutenzione delle infrastrutture realizzate, ed anche in collaborazione con altri soggetti ed enti, consorziati e non.

Art. 15

Il prezzo di vendita dell'immobile oggetto del presente contratto è stabilito in Lit., pari ad Euro, oltre IVA come per legge.

Le parti si danno reciprocamente atto che tale prezzo è stato dalla Ditta integralmente corrisposto al momento della sottoscrizione del presente contratto. Del saldo il Consorzio qui rilascia ampia e formale quietanza.

Art. 16

Ogni controversia insorta in esecuzione del presente contratto sarà deferita ad un Collegio di tre arbitri di cui uno nominato dal Consorzio, l'altro dalla Ditta o da suo avente causa, ed il terzo di comune accordo dai due arbitri di parte o, in mancanza di accordo, dal Presidente del Tribunale di Ancona.

La sede dell'arbitrato sarà in Jesi e gli arbitri decideranno secondo diritto.

Il Consorzio Z.I.P.A.

La Ditta

Ai sensi dell'art. 1341 c.c., la Ditta dichiara di approvare specificamente le seguenti clausole:

Art. 3 (rinuncia ad eccezioni su vizi, anche occulti, della cosa venduta) – **Art. 5** (obbligo di mantenimento dell'attività imprenditoriale e limitazioni alla libertà contrattuale nei rapporti con i terzi) – **Art. 6** (limitazione alla cedibilità di diritti reali e di godimento nonché di quote sociali) – **Art. 7** (obbligo

di mantenimento della destinazione imprenditoriale) – **Art. 8** (risoluzione di diritto ed accollo delle spese di eliminazione manufatti da parte della Ditta) – **Art. 9** (limitazione di responsabilità del Consorzio per diniego di permessi) – **Art. 10** (rinuncia ad indennizzi) – **Art. 12** (estensione dei patti ai contratti di *leasing*) – **Art. 14** (limitazione della libertà contrattuale della Ditta nei rapporti con i terzi) – **Art. 16** (clausola compromissoria)


IN LIQUIDAZIONE

ORIGINALE

Certifico che la presente ordinanza è stata pubblicata all'albo pretorio consortile, dal16/12/2020..... al29/12/2020.....e che contro la medesima non sono state prodotte opposizioni.

Jesi li,26/3/2021.....

**Il Commissario Liquidatore
(Dott. Paolo Di Paolo)**

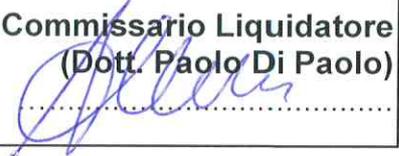

Si attesta che il presente atto è immediatamente eseguibile

Jesi li,16/12/2020.....

**Il Commissario Liquidatore
(Dott. Paolo Di Paolo)**

